
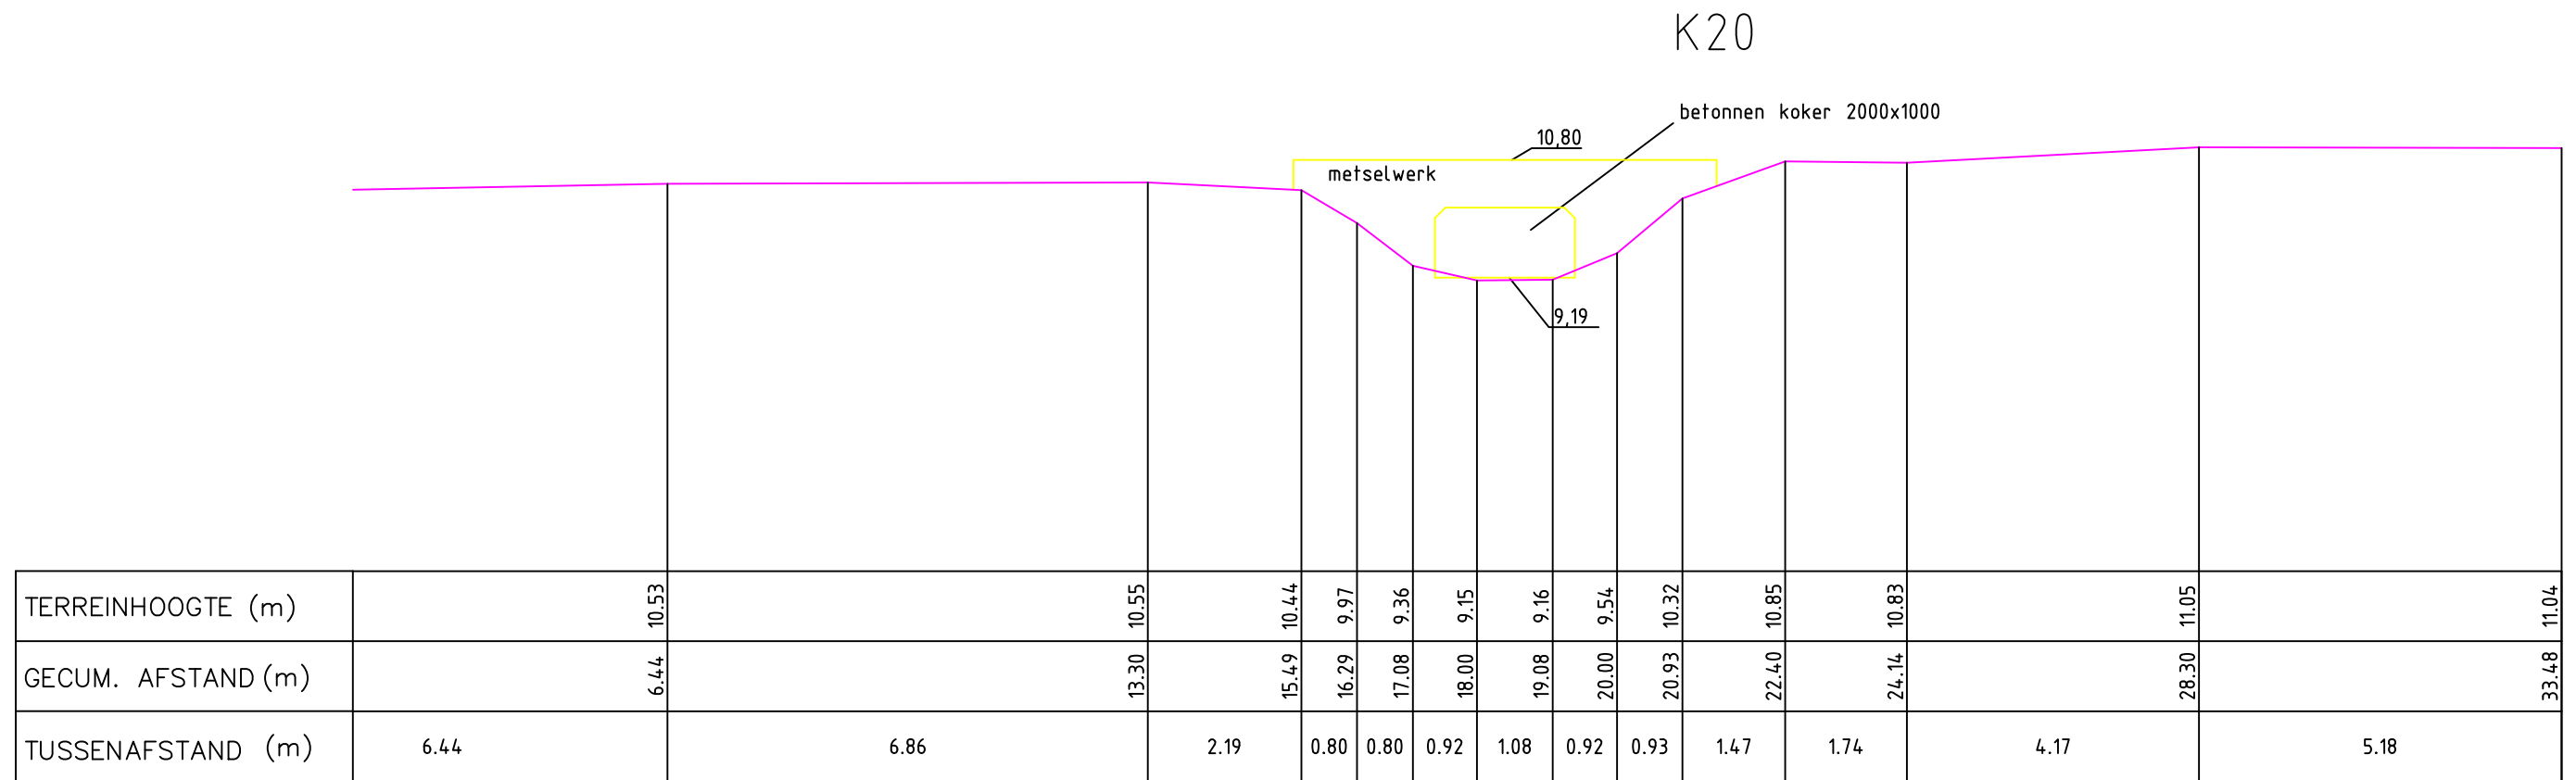


Legende

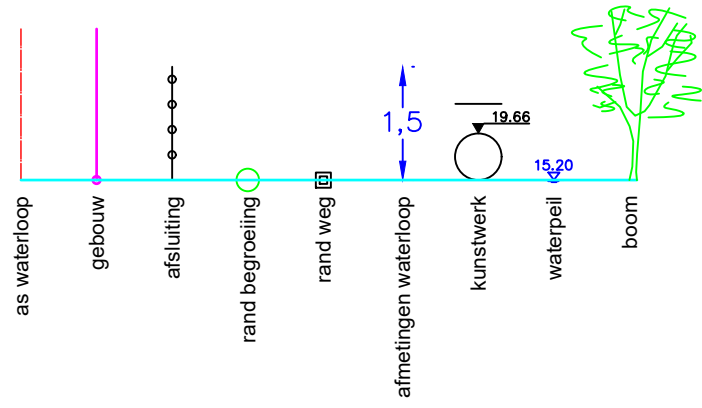

Gemeente Londerzeel

**B6015i Vuilbeek**

VHAG: 952

Locatie atlaspunt (LB72): X-coördinaat: 142709,0631 Y-coördinaat: 187833,0597

DWARSPROFIELPLAN

Atlaspunt - 016

Datum opmeting: 9/07/1997

Schaal: 1/100

