


Legende

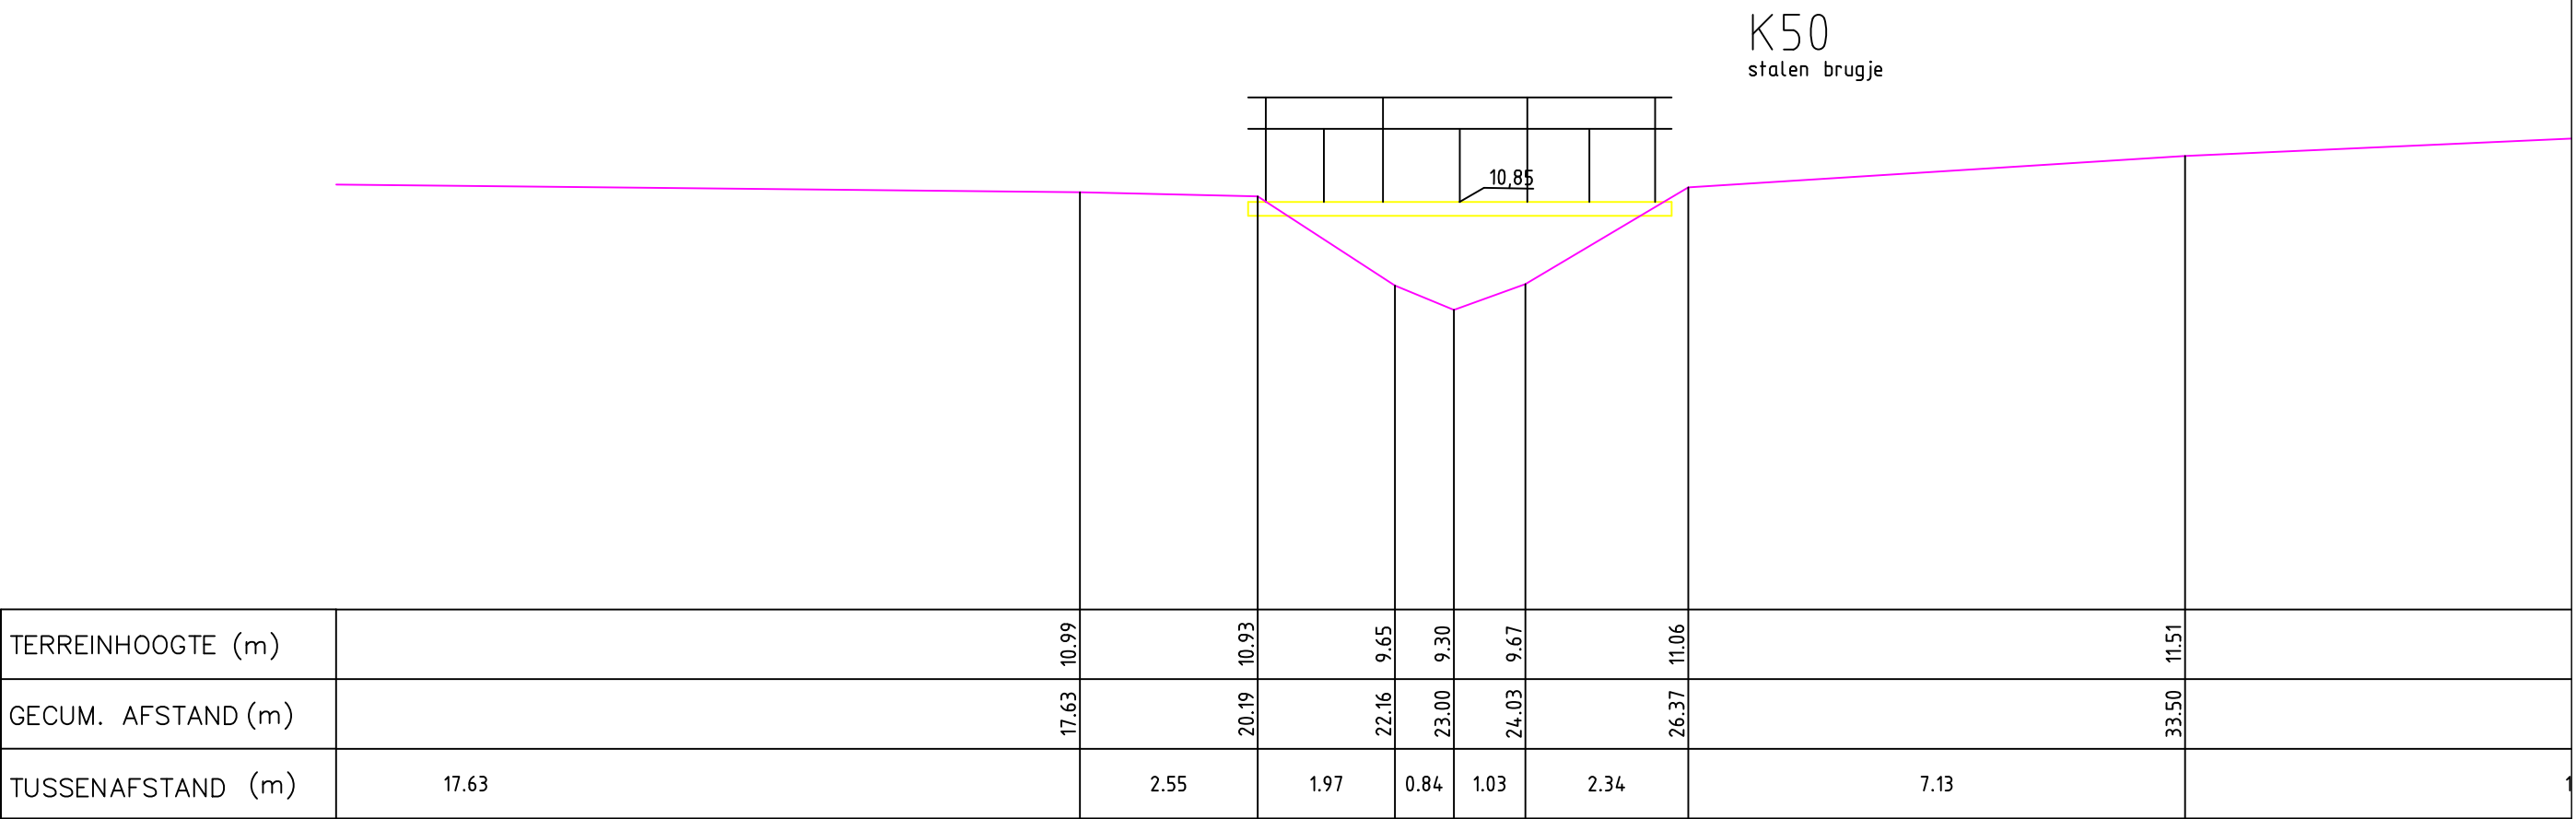

Gemeente Londerzeel

B6015i **Vuilbeek**

VHAG: 952

Locatie atlaspunt (LB72): X-coördinaat: 142869,1476 Y-coördinaat: 187677,285

DWARSPROFIELPLAN

Atlaspunt - 023
Datum opmeting: 9/07/1997
Schaal: 1/100

