
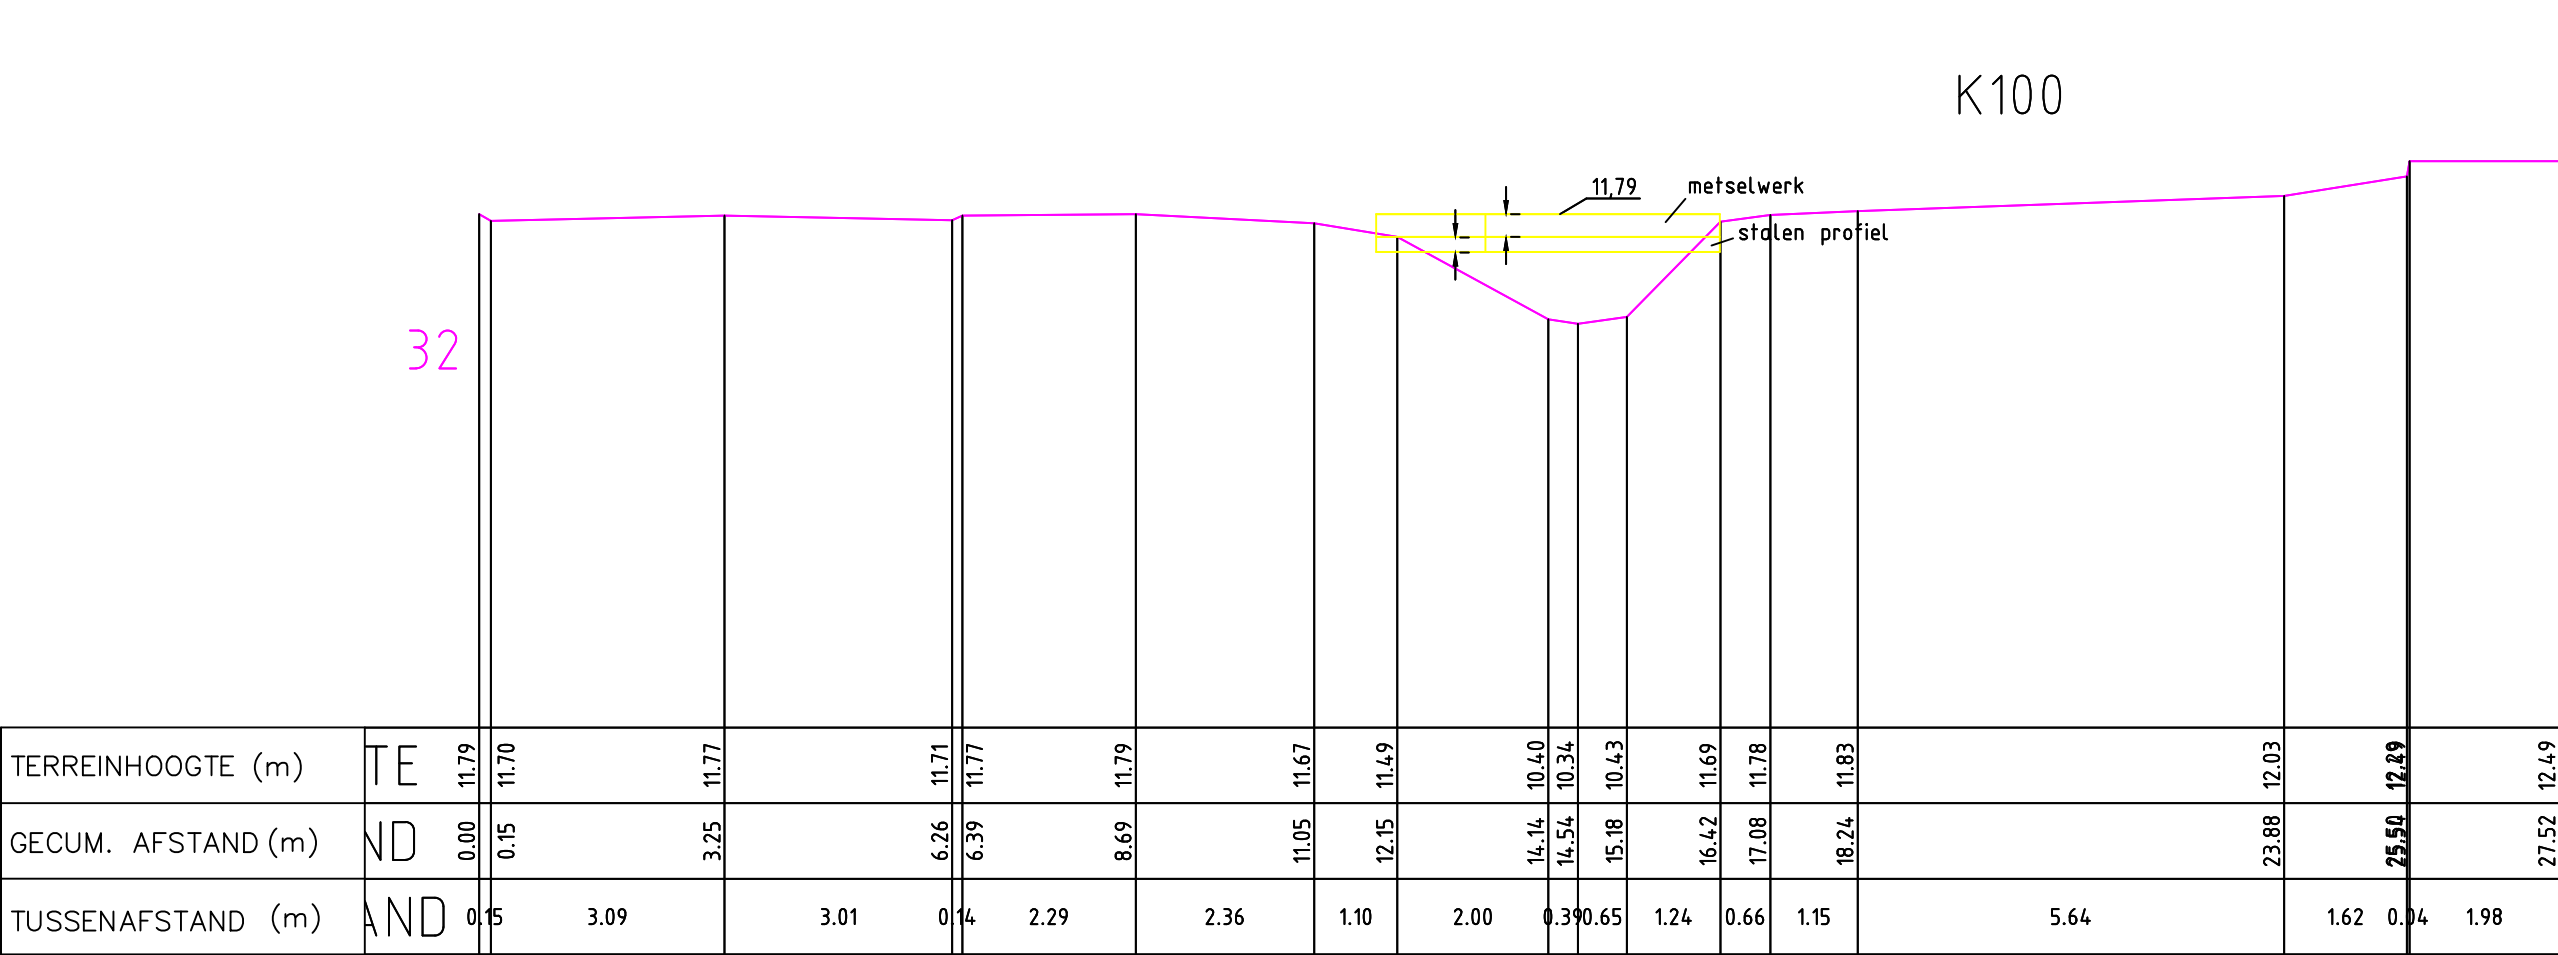


Legende

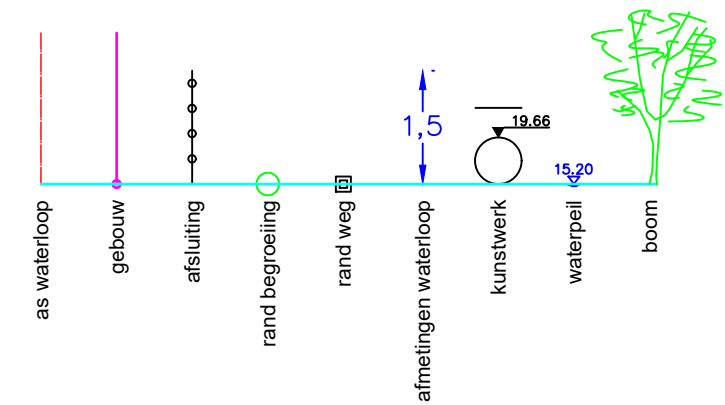

Gemeente Londerzeel

B6015i **Vuilbeek**

VHAG: 952

Locatie ataspunt (LB72): X-coördinaat: 142674,6642 Y-coördinaat: 187110,7261

DWARSPROFIELPLAN

Ataspunt - 032
Datum opmeting: 9/07/1997
Schaal: 1/100

