


Legende

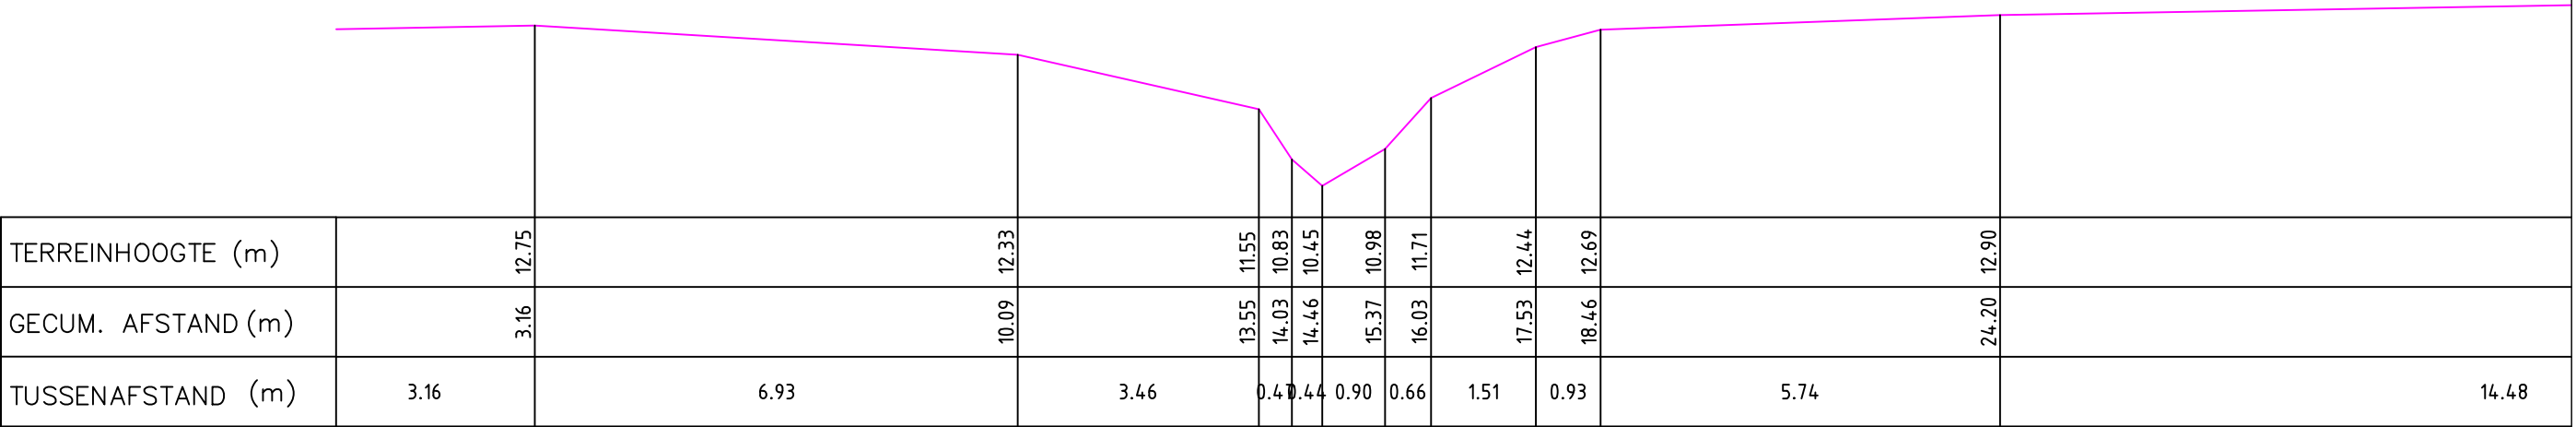

Gemeente Londerzeel

B6015i **Vuilbeek**

VHAG: 952

Locatie atlaspunt (LB72): X-coördinaat: 142543,2779 Y-coördinaat: 186814,7857

DWARSPROFIELPLAN

Atlaspunt - 041
Datum opmeting: 9/07/1997
Schaal: 1/100

