


Legende

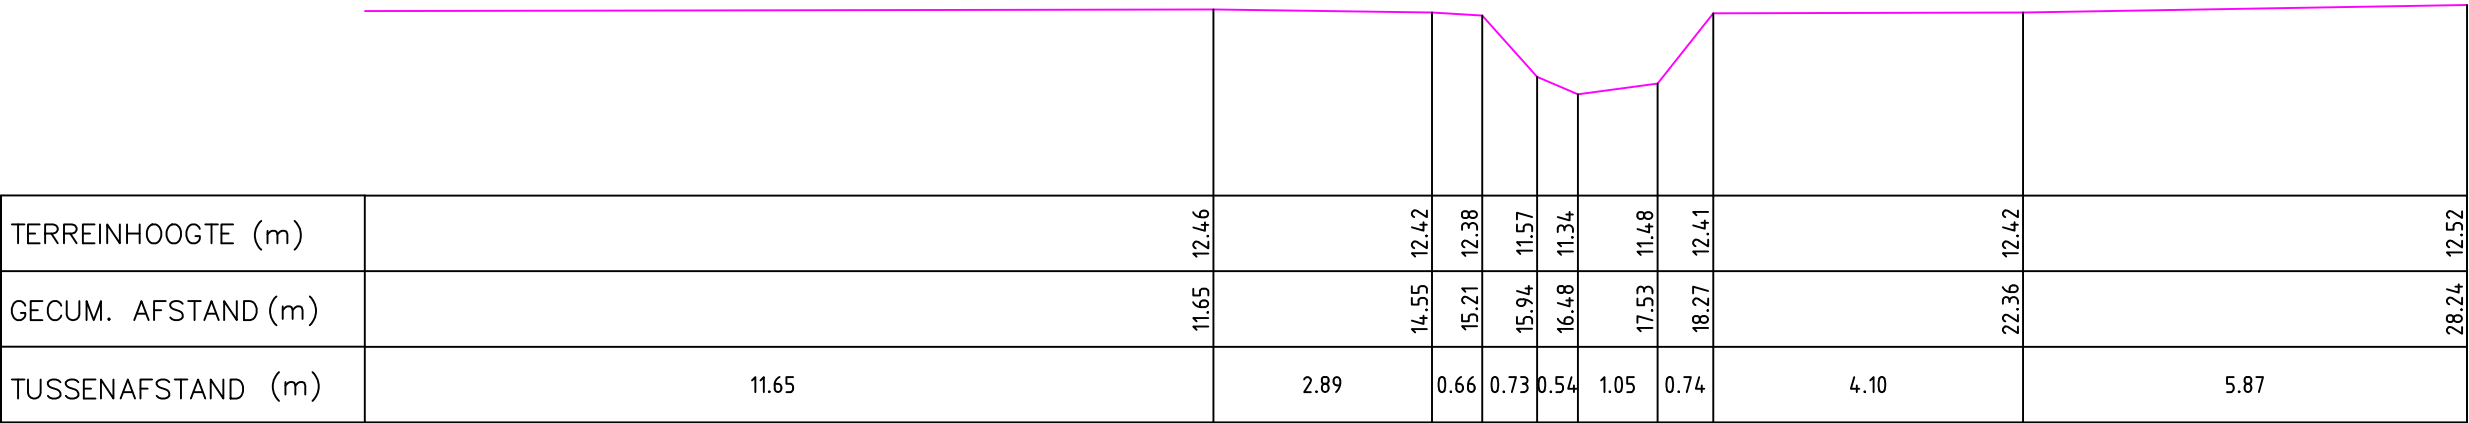

Gemeente Londerzeel

B6015i **Vuilbeek**

VHAG: 952

Locatie ataspunt (LB72): X-coördinaat: 142612,0652 Y-coördinaat: 186430,8287

DWARSPROFIELPLAN

Ataspunt - 049
Datum opmeting: 9/07/1997
Schaal: 1/100

