
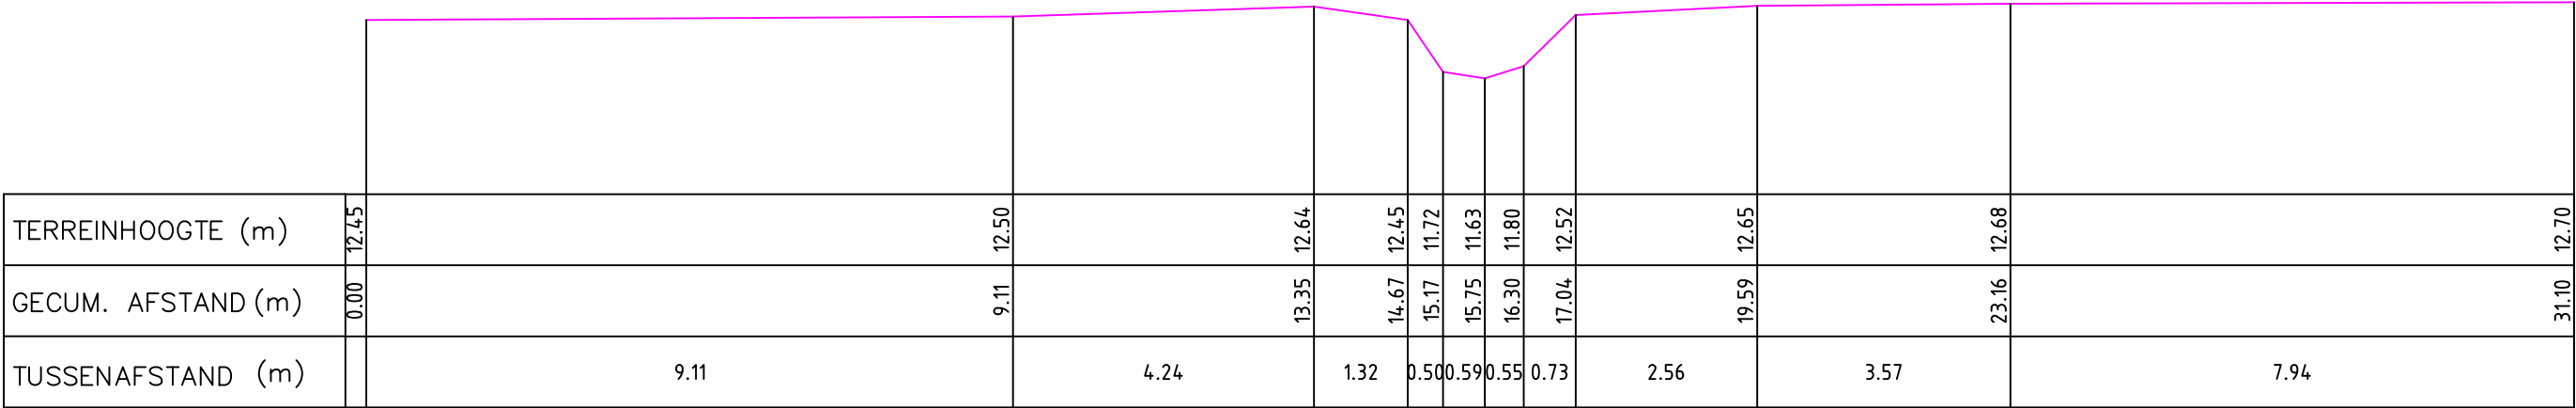


Legende

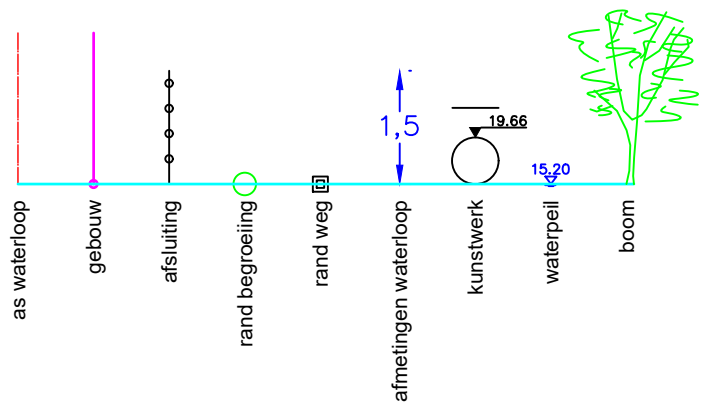

Gemeente Londerzeel

B6015i **Vuilbeek**

VHAG: 952

Locatie ataspunt (LB72): X-coördinaat: 142617,1626 Y-coördinaat: 186244,1302

DWARSPROFIELPLAN

Ataspunt - 053
Datum opmeting: 9/07/1997
Schaal: 1/100

