


Legende

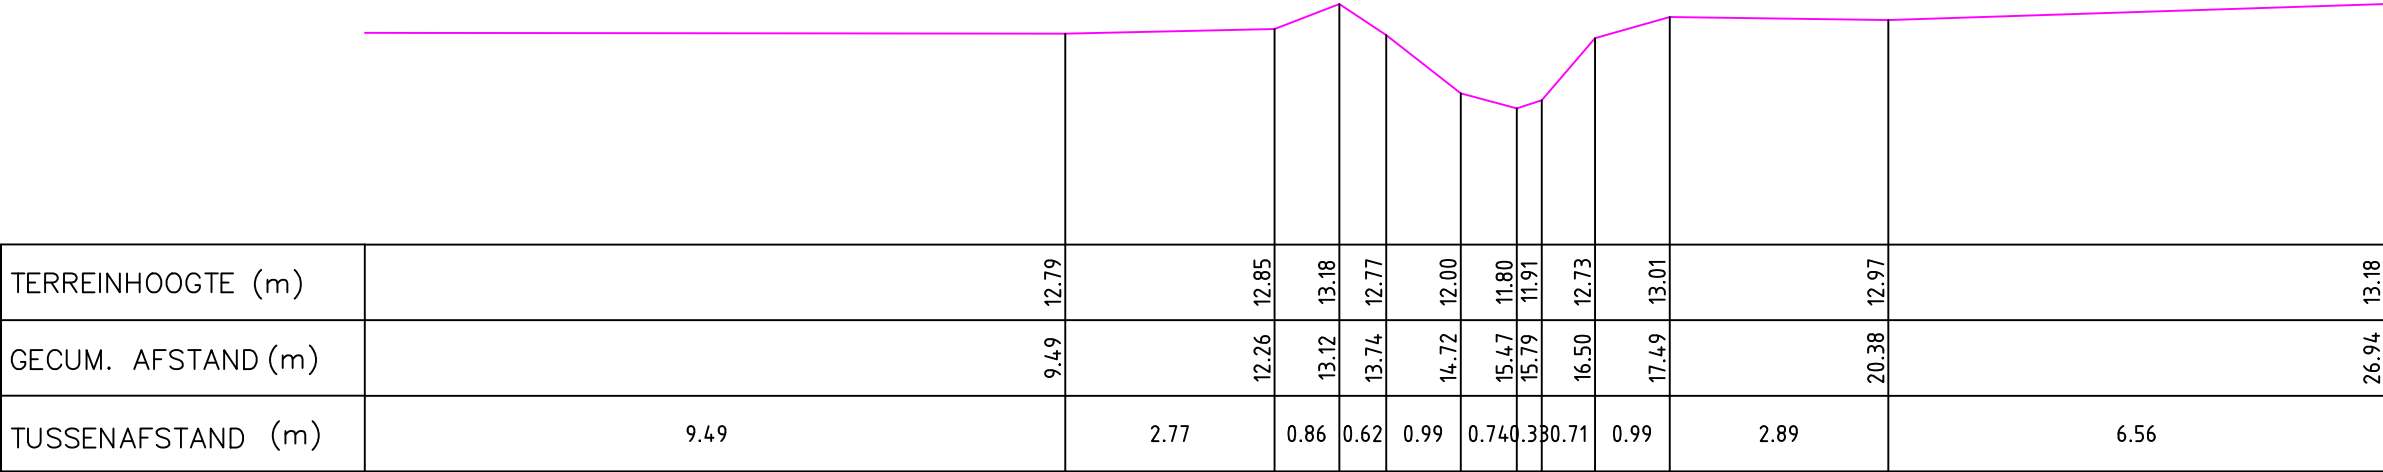

Gemeente Londerzeel

**B6015i** **Vuilbeek**

VHAG: 952

Locatie atlaspunt (LB72): X-coördinaat: 142593,0009 Y-coördinaat: 186158,6113

DWARSPROFIELPLAN

Atlaspunt - 055  
Datum opmeting: 9/07/1997  
Schaal: 1/100

