



Legende

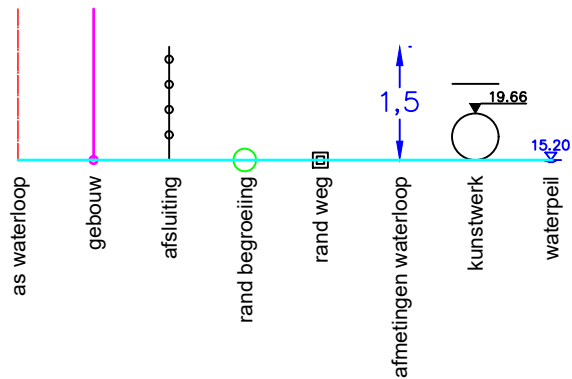

P.28 (1102.00)

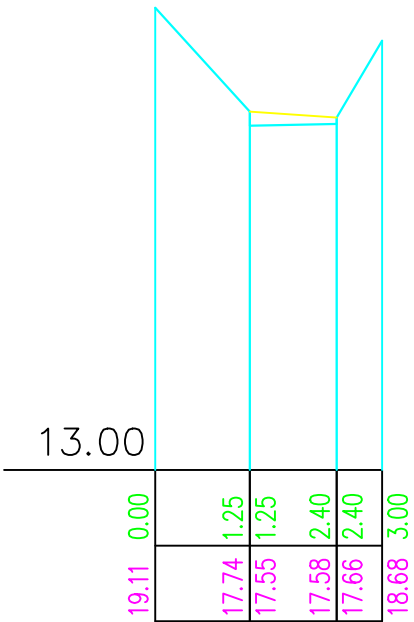

Gemeente Scherpenheuvel-Zichem

B3052

Waterloop

VHAG: 7465

Locatie atlaspunt (LB72): X-coördinaat: 192959,985 Y-coördinaat: 190240,679

DWARSPROFIELPLAN

Atlaspunt - 017
Datum opmeting: 29/06/2018
Schaal: 1/100

