



Legende

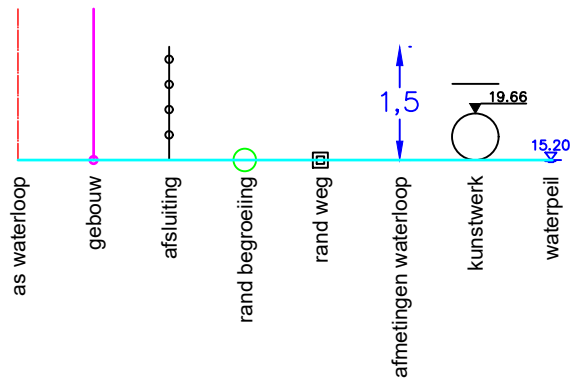

P.12 (500.00)

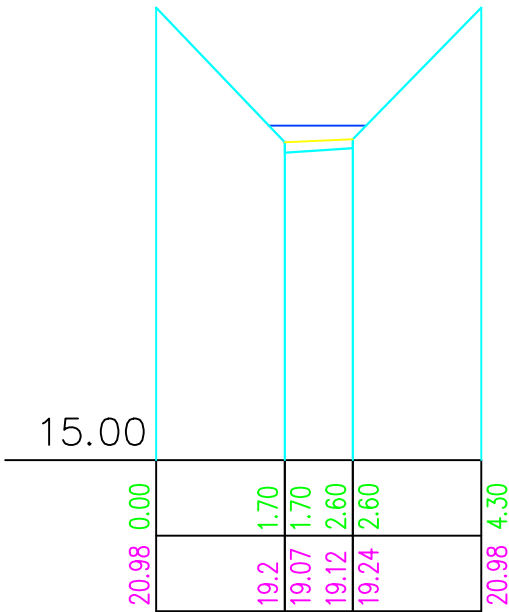

Gemeente Scherpenheuvel-Zichem

B3052

Waterloop

VHAG: 7465

Locatie ataspunt (LB72): X-coördinaat: 193410,757 Y-coördinaat: 190625,572

DWARSPROFIELPLAN

Ataspunt - 033
Datum opmeting: 29/06/2018
Schaal: 1/100

