
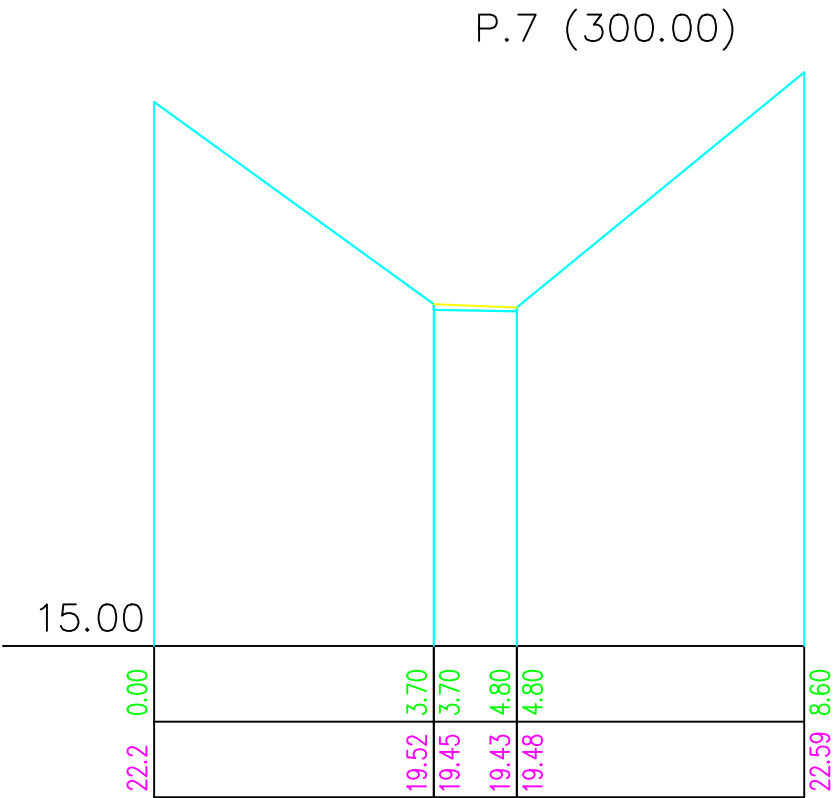


Legende

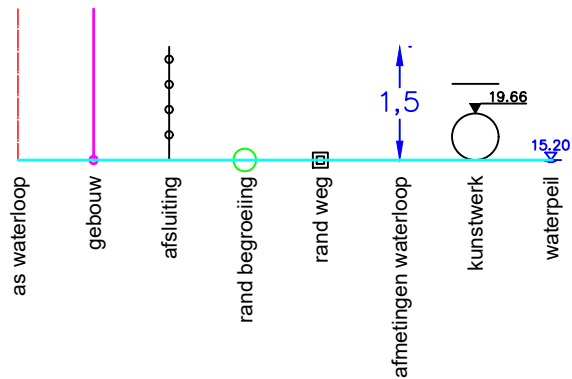

Gemeente Scherpenheuvel-Zichem

B3052

Waterloop

VHAG: 7465

Locatie ataspunt (LB72): X-coördinaat: 193535,374 Y-coördinaat: 190777,749

DWARSPROFIELPLAN

Ataspunt - 038
Datum opmeting: 29/06/2018
Schaal: 1/100

