


Legende

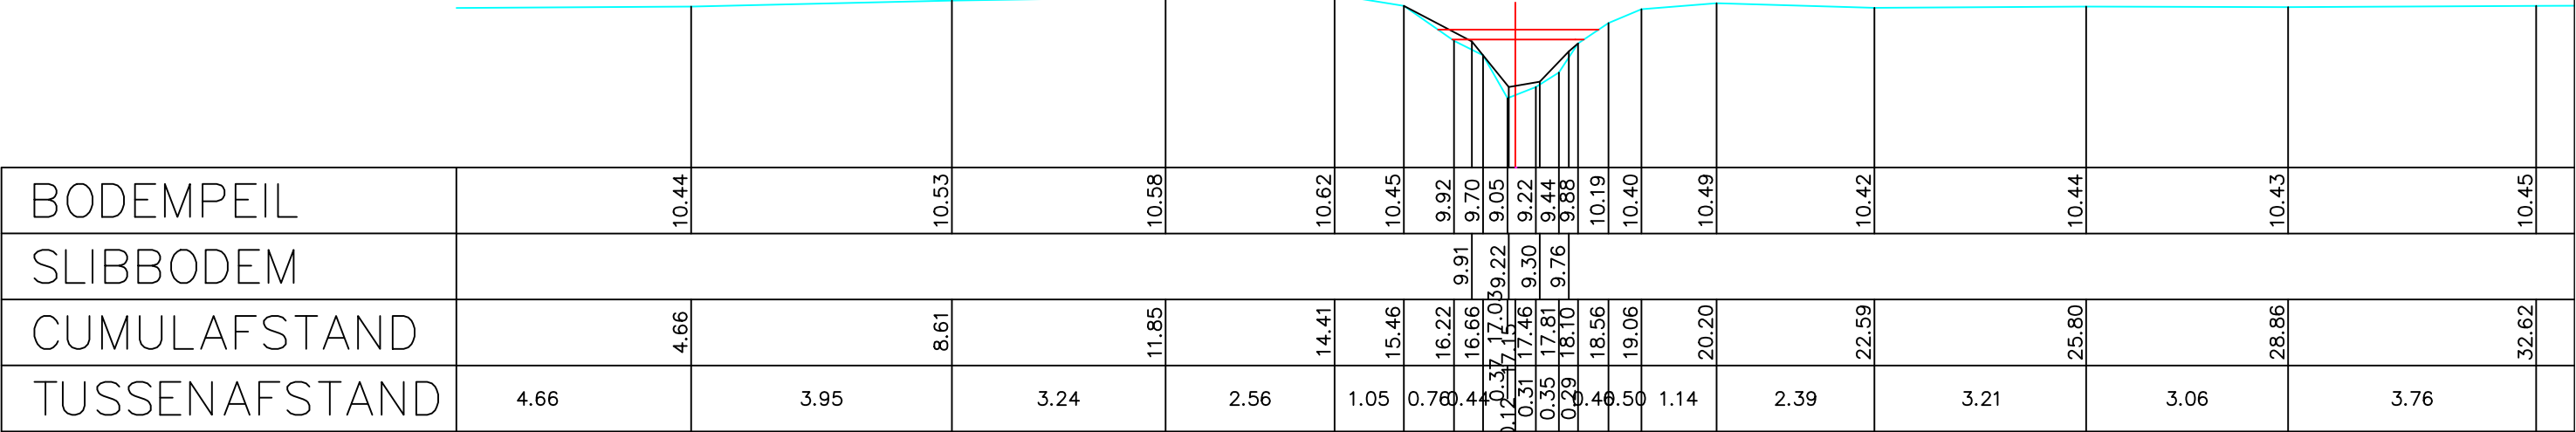

Gemeente Kapelle-op-den-Bos

B6012

Westrodebeek

VHAG: 3274

Locatie atlaspunt (LB72): X-coördinaat: 148025,446 Y-coördinaat: 188333,6458

DWARSPROFIELPLAN

Atlaspunt - 005
Datum opmeting: 10/04/2001
Schaal: 1/100

