
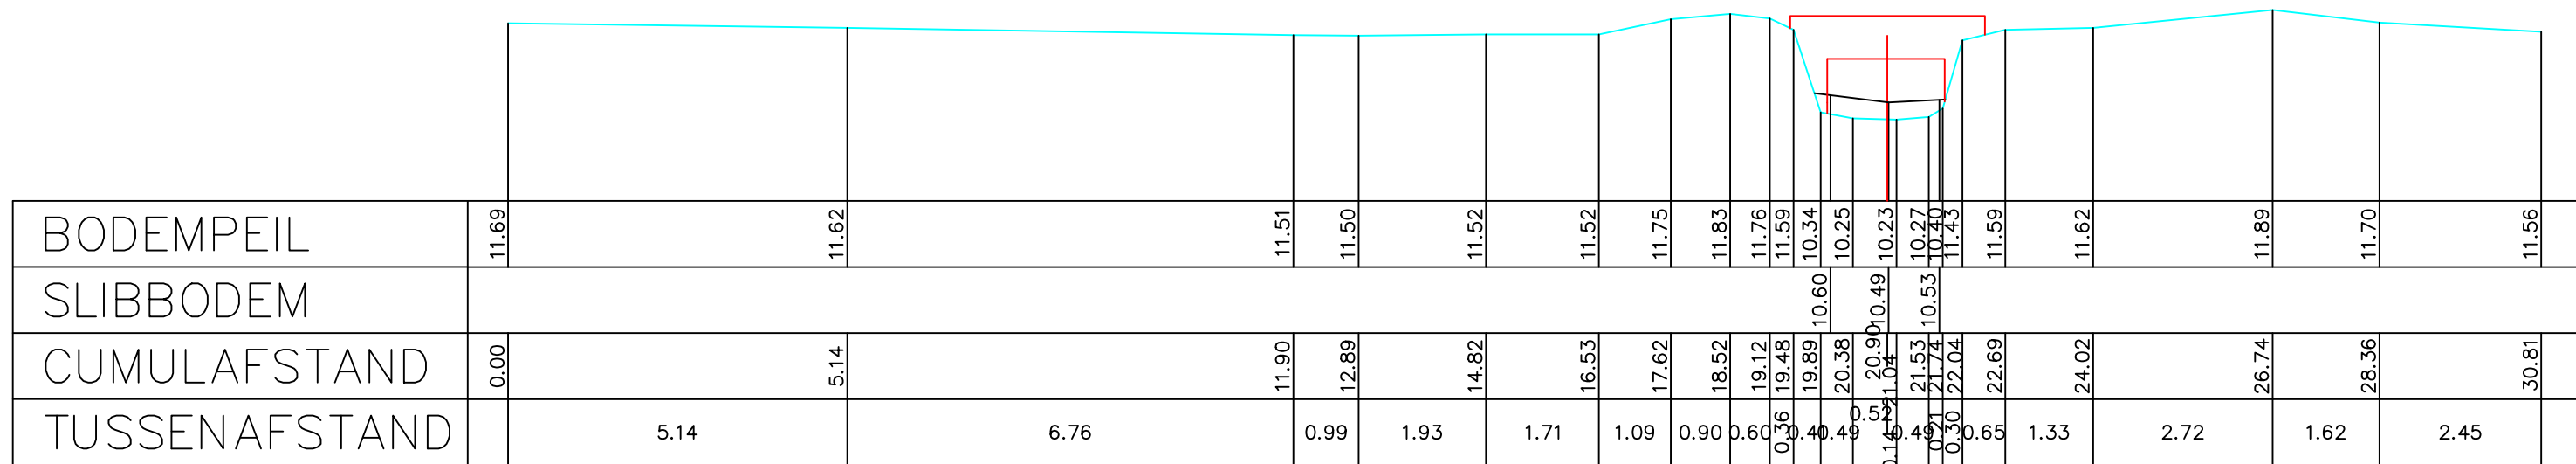


Legende

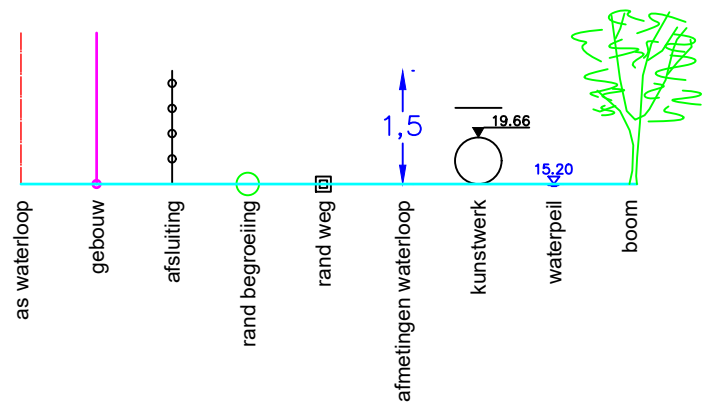

Gemeente Meise_Kapelle-op-den-Bos

B6012

Westrodebeek

VHAG: 3274

Locatie atlaspunt (LB72): X-coördinaat: 147525,8699 Y-coördinaat: 187865,242

DWARSPROFIELPLAN

Atlaspunt - 025

Datum opmeting: 10/04/2001

Schaal:	1/100
---------	-------

