
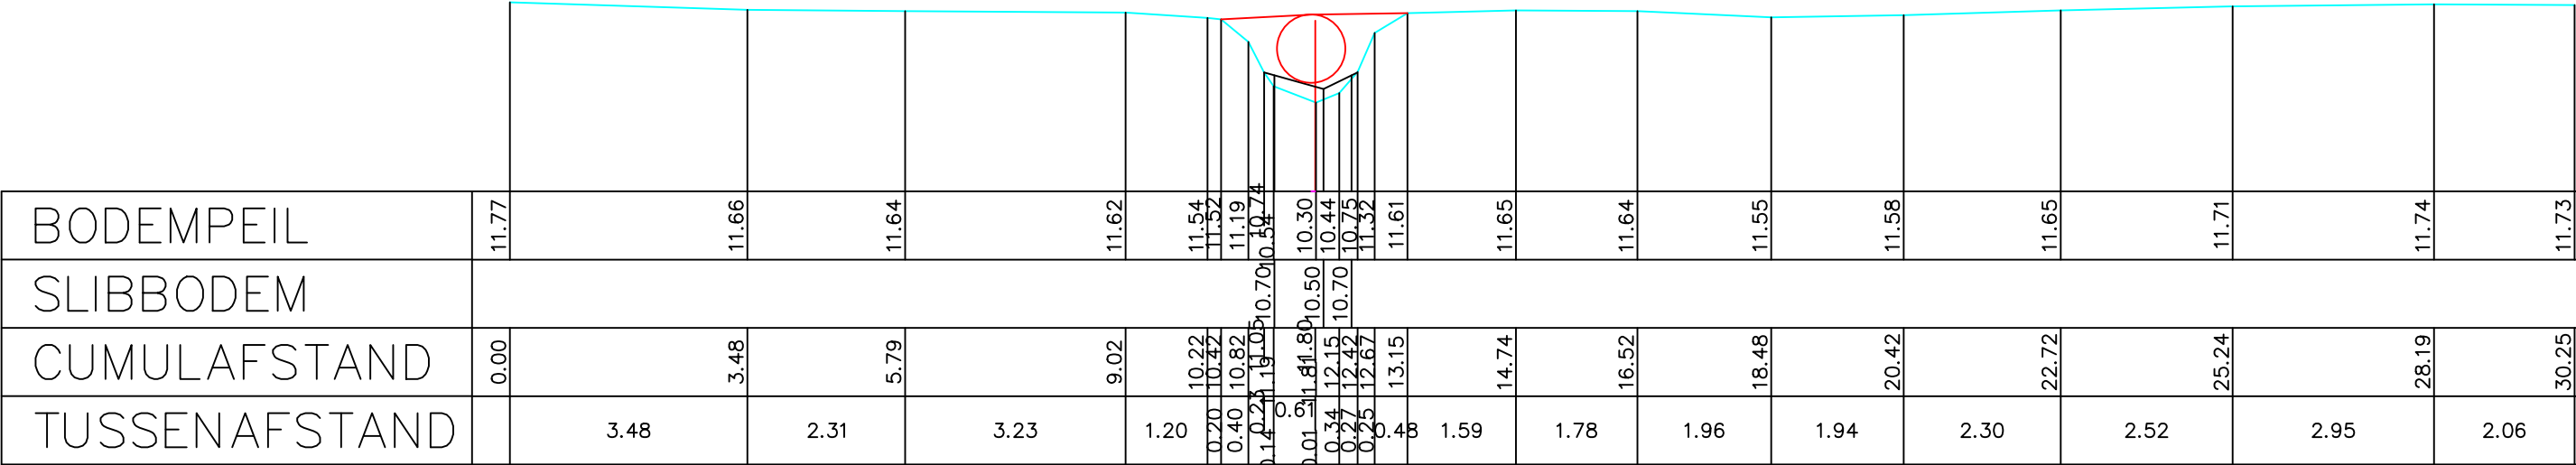


Legende

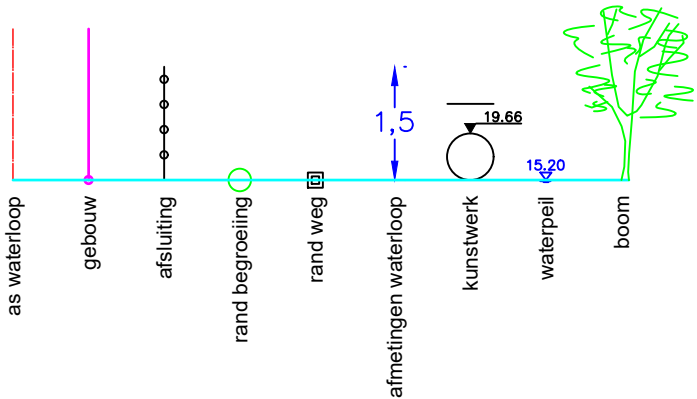

Gemeente Meise_Londerzeel

B6012

Westrodebeek

VHAG: 3274

Locatie atlaspunt (LB72): X-coördinaat: 147340,4637 Y-coördinaat: 187707,1654

DWARSPROFIELPLAN

Atlaspunt - 033
Datum opmeting: 10/04/2001
Schaal: 1/100

