


Legende

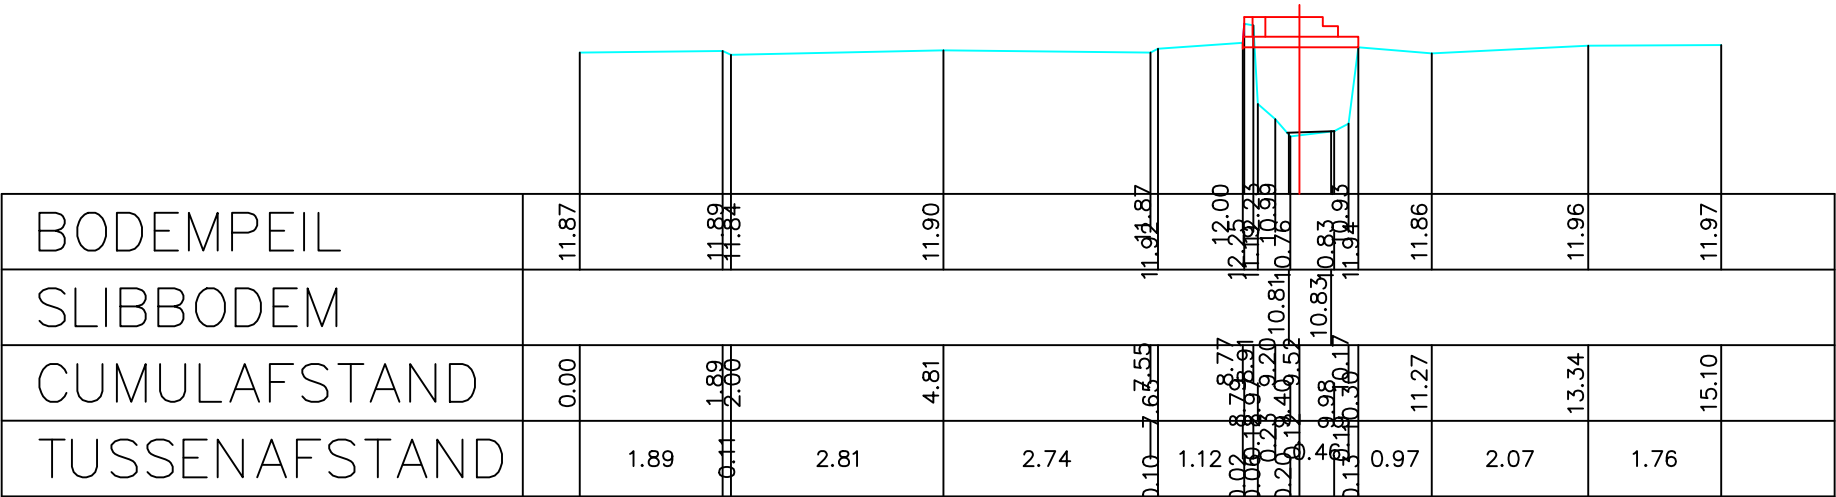

Gemeente Meise

B6012

Westrodebeek

VHAG: 3274

Locatie ataspunt (LB72): X-coördinaat: 147219,0742 Y-coördinaat: 187600,4767

DWARSPROFIELPLAN

Ataspunt - 039
Datum opmeting: 10/04/2001
Schaal: 1/100

