
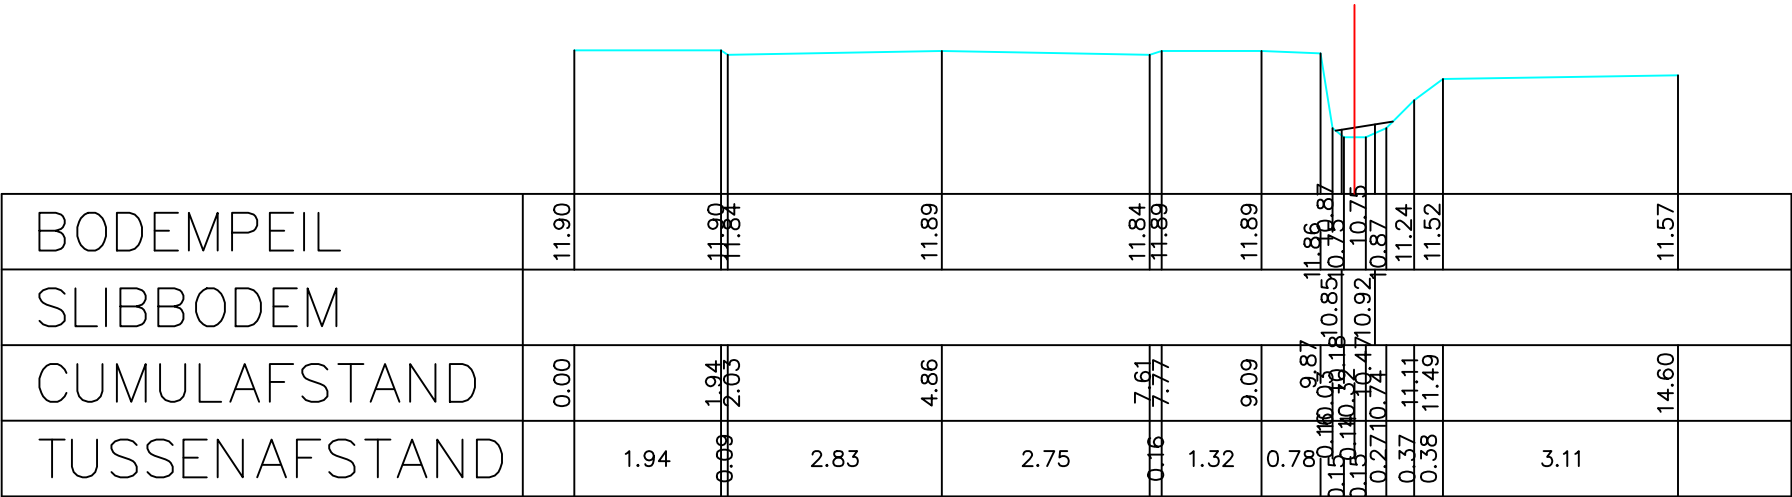


Legende

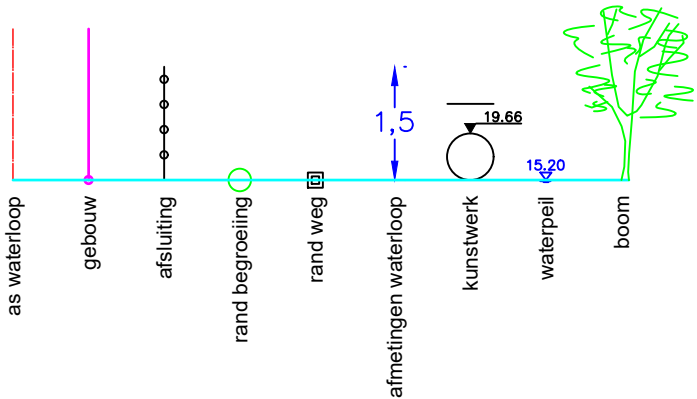

Gemeente Meise

B6012

Westrodebeek

VHAG: 3274

Locatie ataspunt (LB72): X-coördinaat: 147208,1686 Y-coördinaat: 187589,1333

DWARSPROFIELPLAN

Ataspunt - 040
Datum opmeting: 10/04/2001
Schaal: 1/100

