


Legende

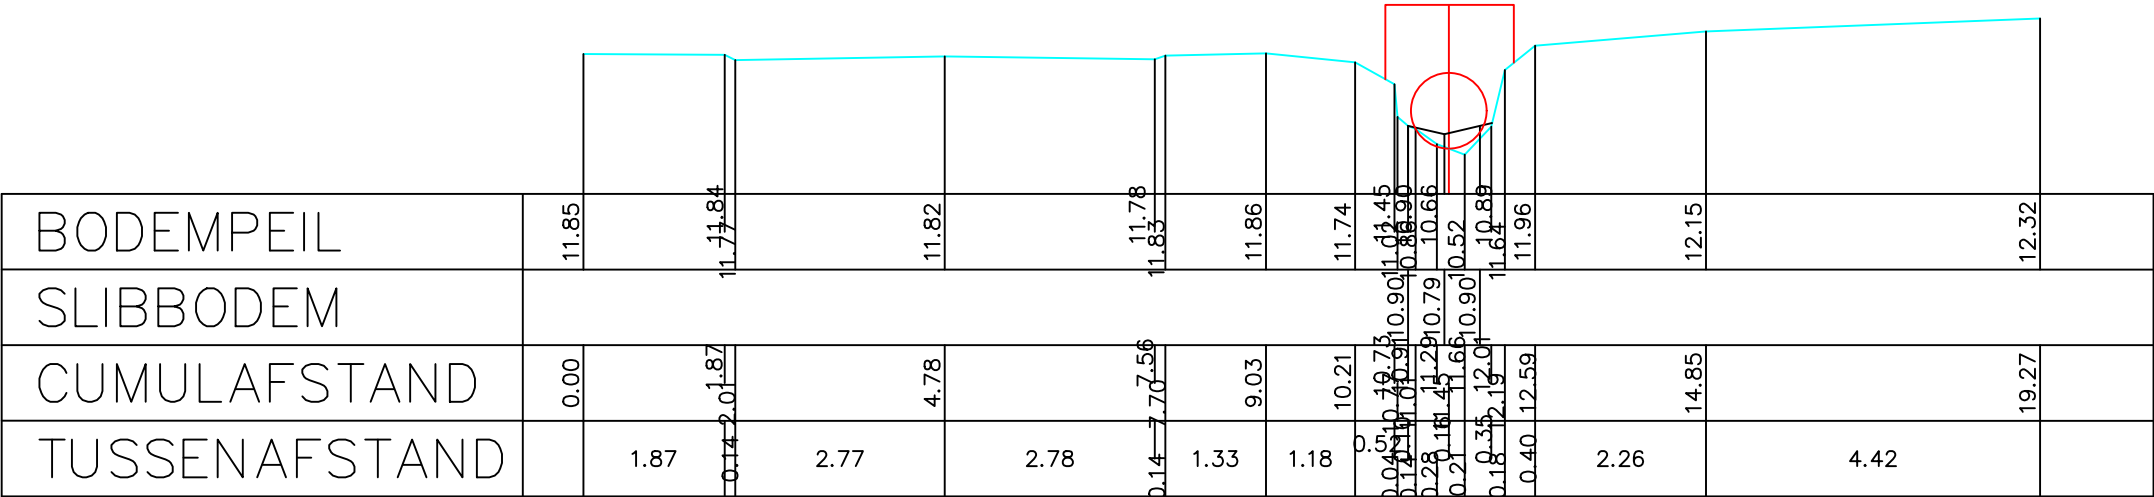

Gemeente Meise

B6012 **Westrodebeek**

VHAG: 3274

Locatie atlaspunt (LB72): X-coördinaat: 147187,4535 Y-coördinaat: 187568,7151

DWARSPROFIELPLAN

Atlaspunt - 042
Datum opmeting: 10/04/2001
Schaal: 1/100

