
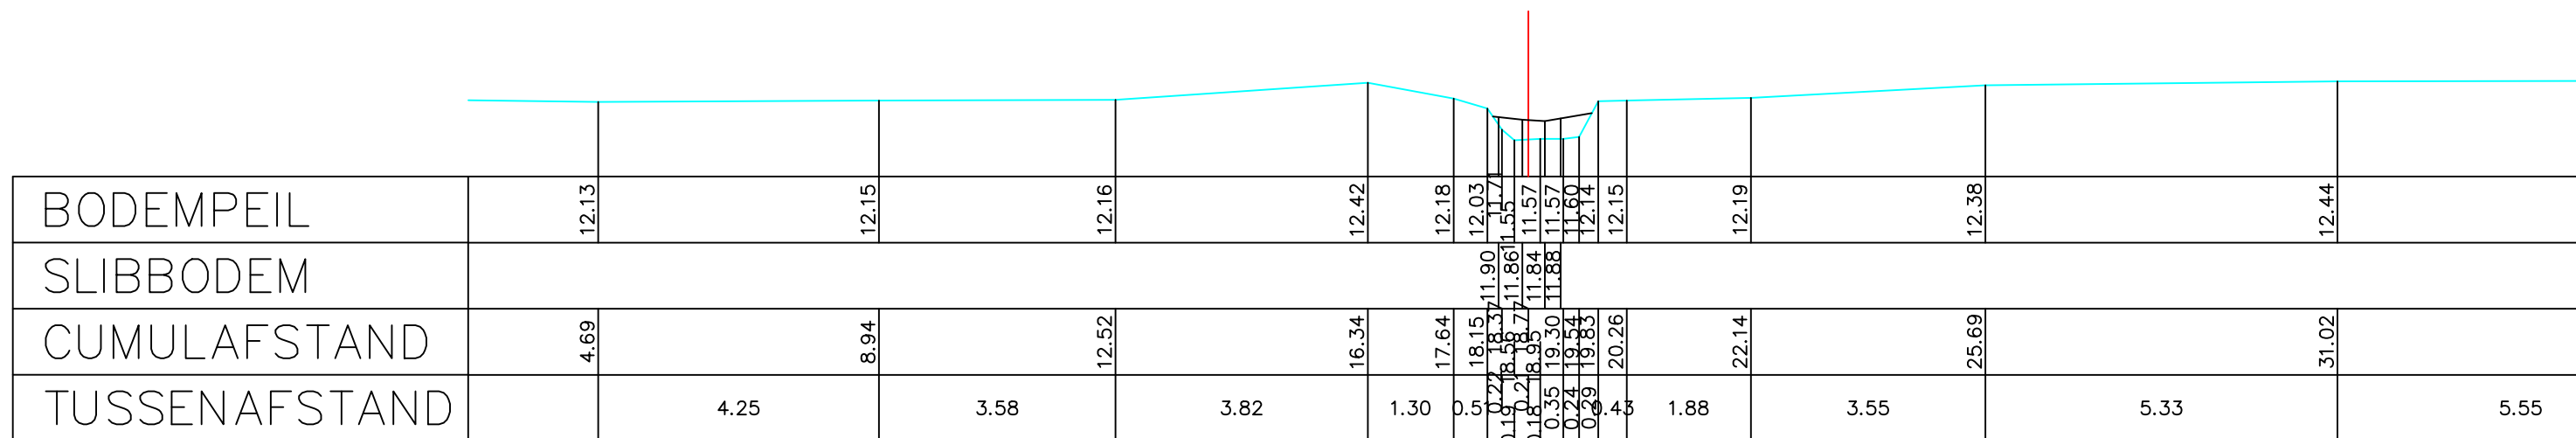


Legende

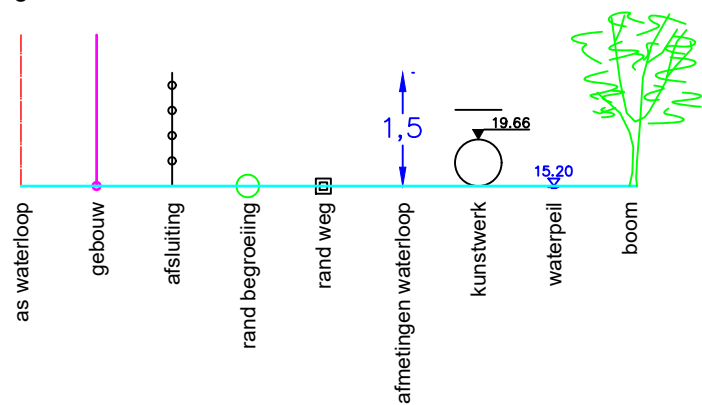

Gemeente Meise

B6012

Westrodebeek

VHAG:3274

Locatie atlaspunt (LB72): X-coördinaat: 146421,031 Y-coördinaat: 187130,5286

DWARSPROFIELPLAN

Atlaspunt - 068

Datum opmeting: 10/04/2001

Schaal: 1/100

**VLAAMS-
BRABANT**