
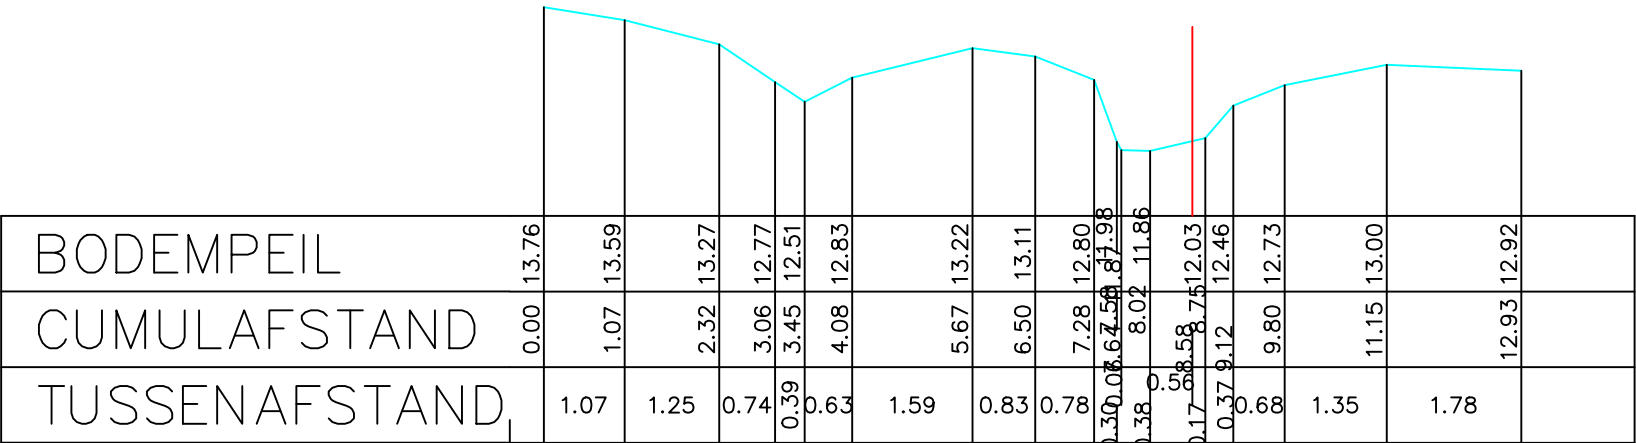


Legende

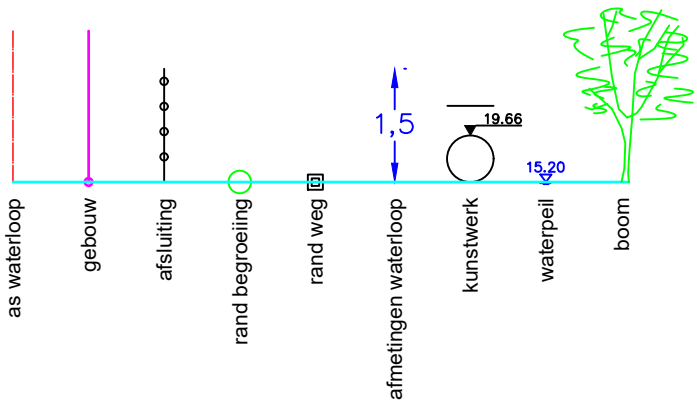

Gemeente Meise

B6012

Westrodebeek

VHAG: 3274

Locatie atlaspunt (LB72): X-coördinaat: 146336,3413 Y-coördinaat: 187099,4364

DWARSPROFIELPLAN

Atlaspunt - 071
Datum opmeting: 10/04/2001
Schaal: 1/100

