
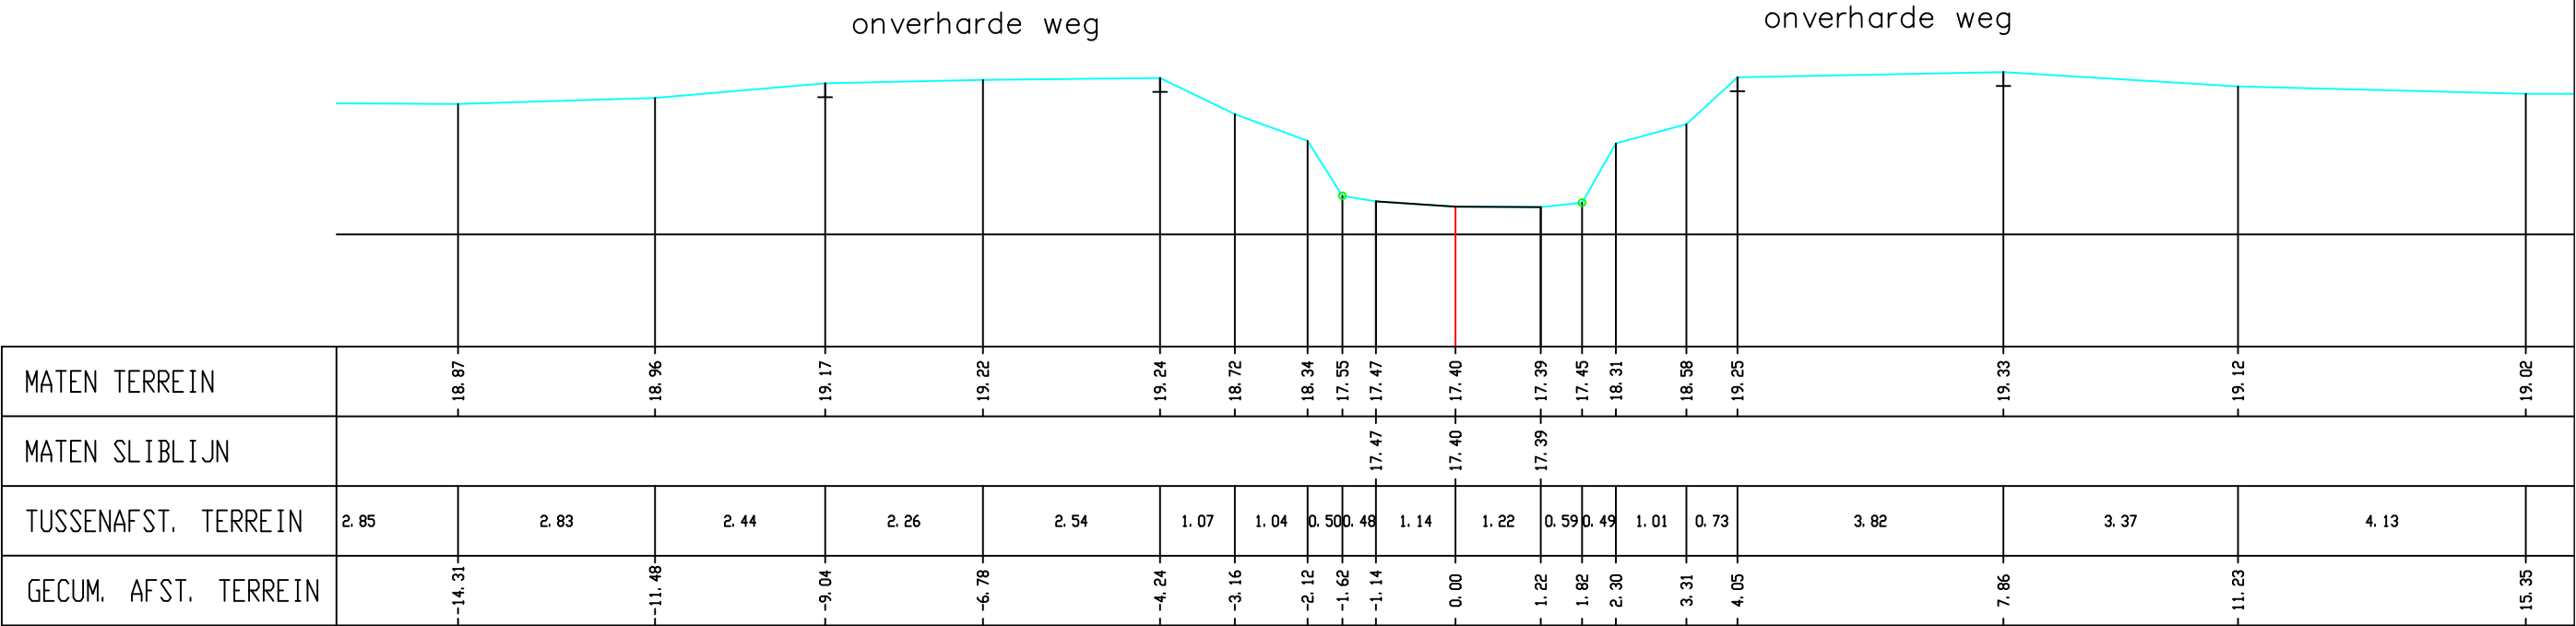


Legende

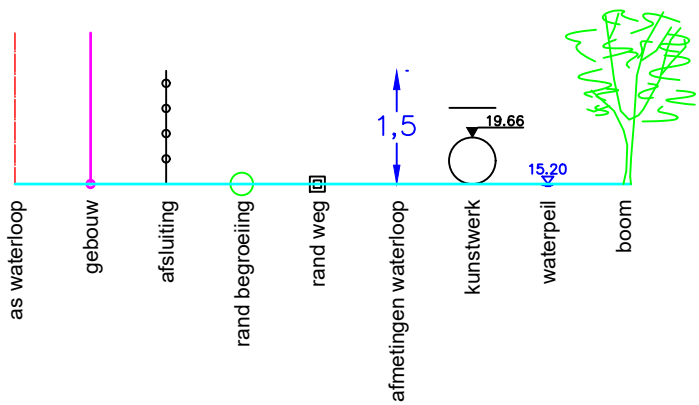

Gemeente Holsbeek

B3002 **Winge**

VHAG: 7156

Locatie atlaspunt (LB72): X-coördinaat: 180177,662 Y-coördinaat: 181081,661

DWARSPROFIELPLAN

Atlaspunt - 319
Datum opmeting: 2002-04-02
Schaal: 1/100

