


Legende



Kunstwerk 7156–211

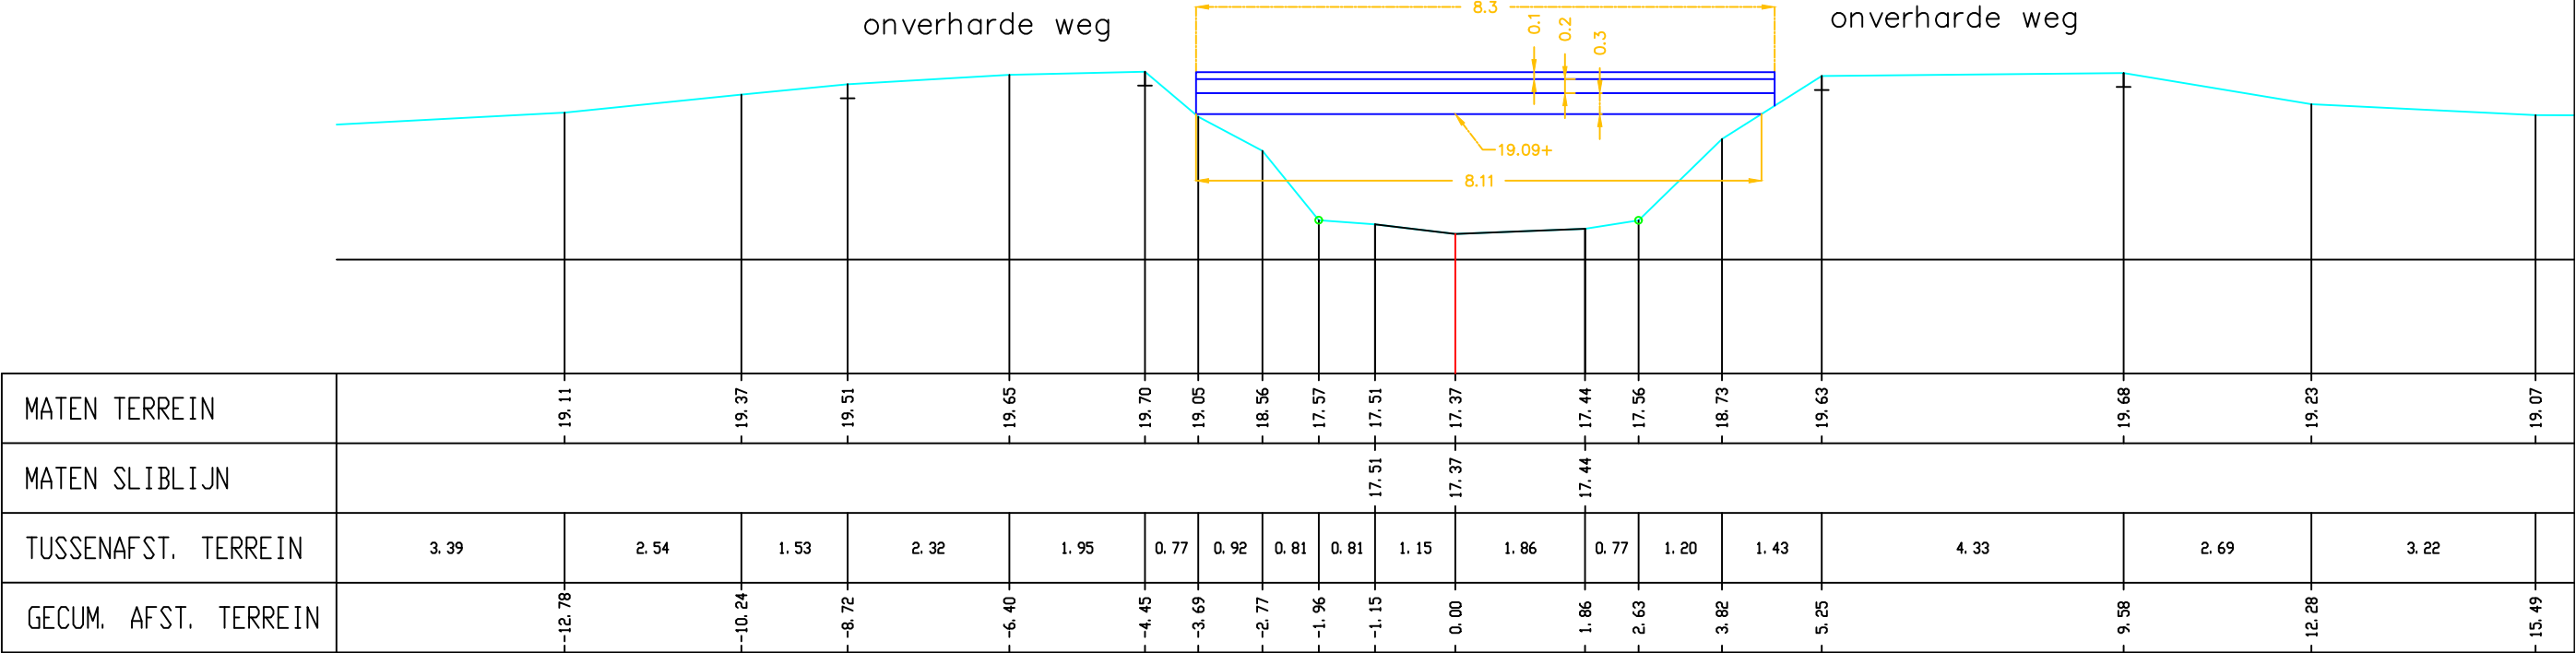

Gemeente Holsbeek

B3002 **Winge**

VHAG: 7156

Locatie atlaspunt (LB72): X-coördinaat: 180209,859 Y-coördinaat: 181078,387

DWARSPROFIELPLAN

Atlaspunt - 320
Datum opmeting: 2002-04-02
Schaal: 1/100

