
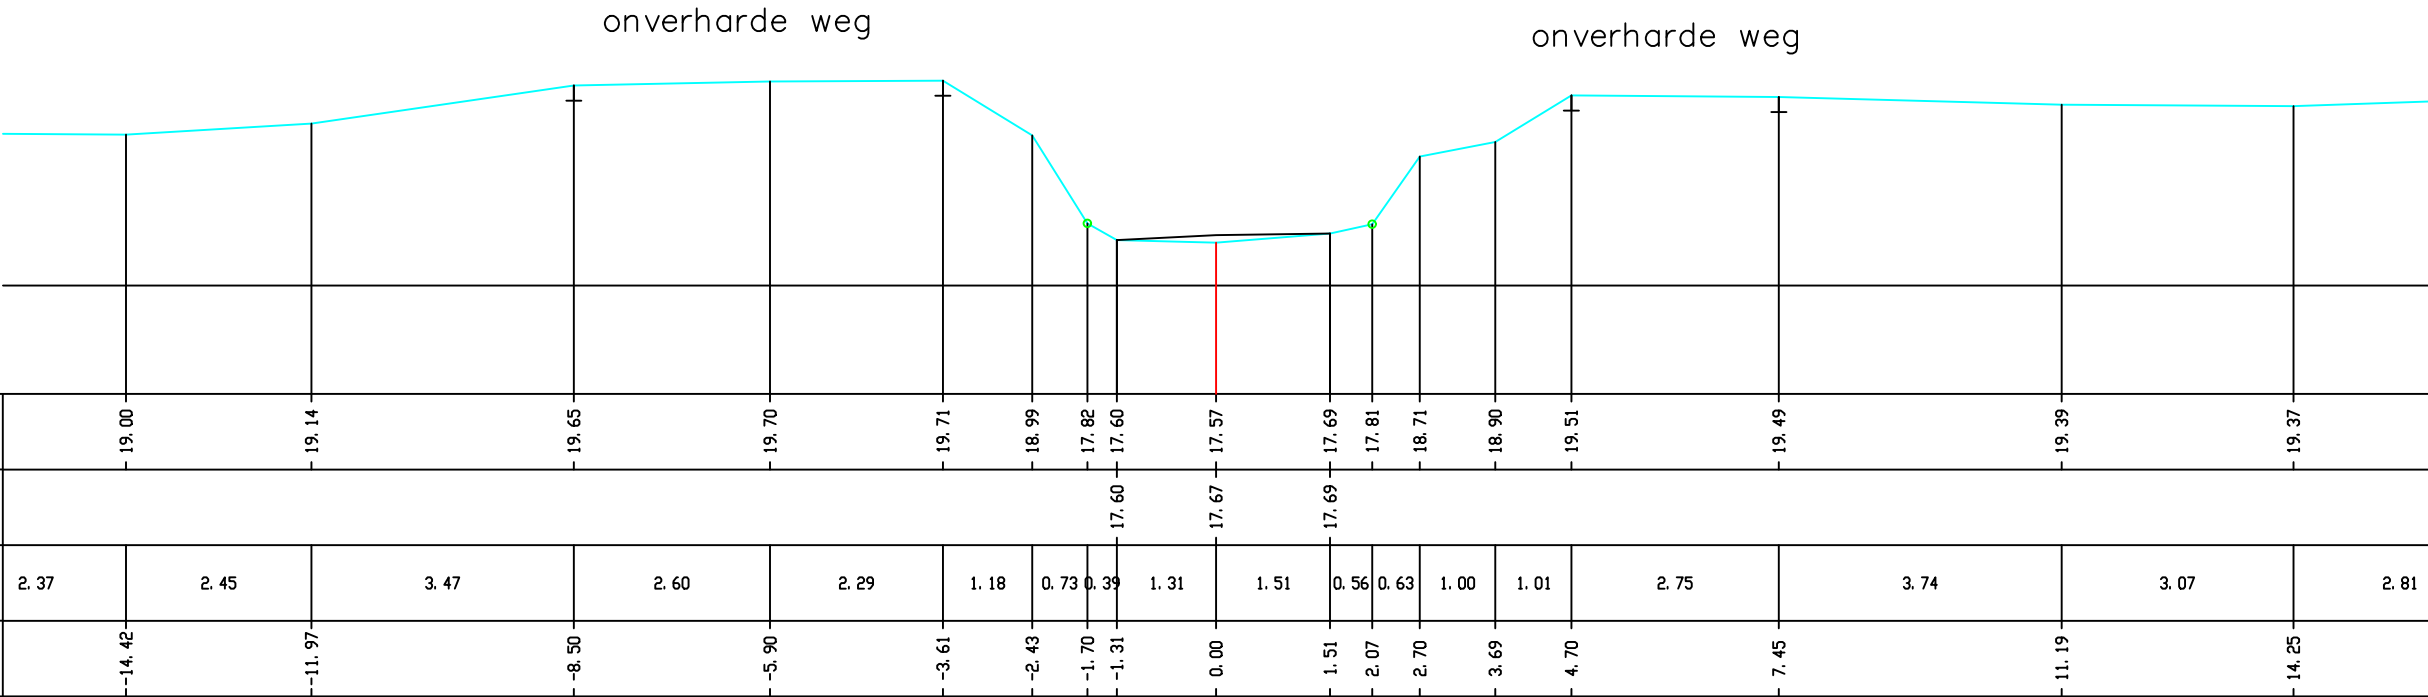


Legende

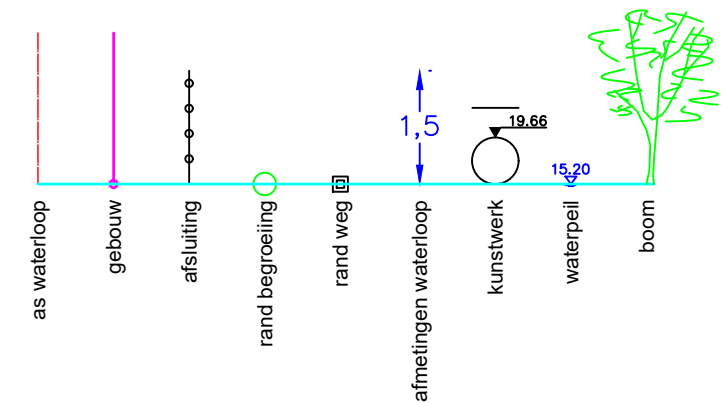

Gemeente Holsbeek

**B3002** **Winge**

VHAG: 7156

Locatie atlaspunt (LB72): X-coördinaat: 180394,442 Y-coördinaat: 181024,535

DWARSPROFIELPLAN

Atlaspunt - 326  
Datum opmeting: 2002-04-02  
Schaal: 1/100

