


Legende



Kunstwerk 7156-231

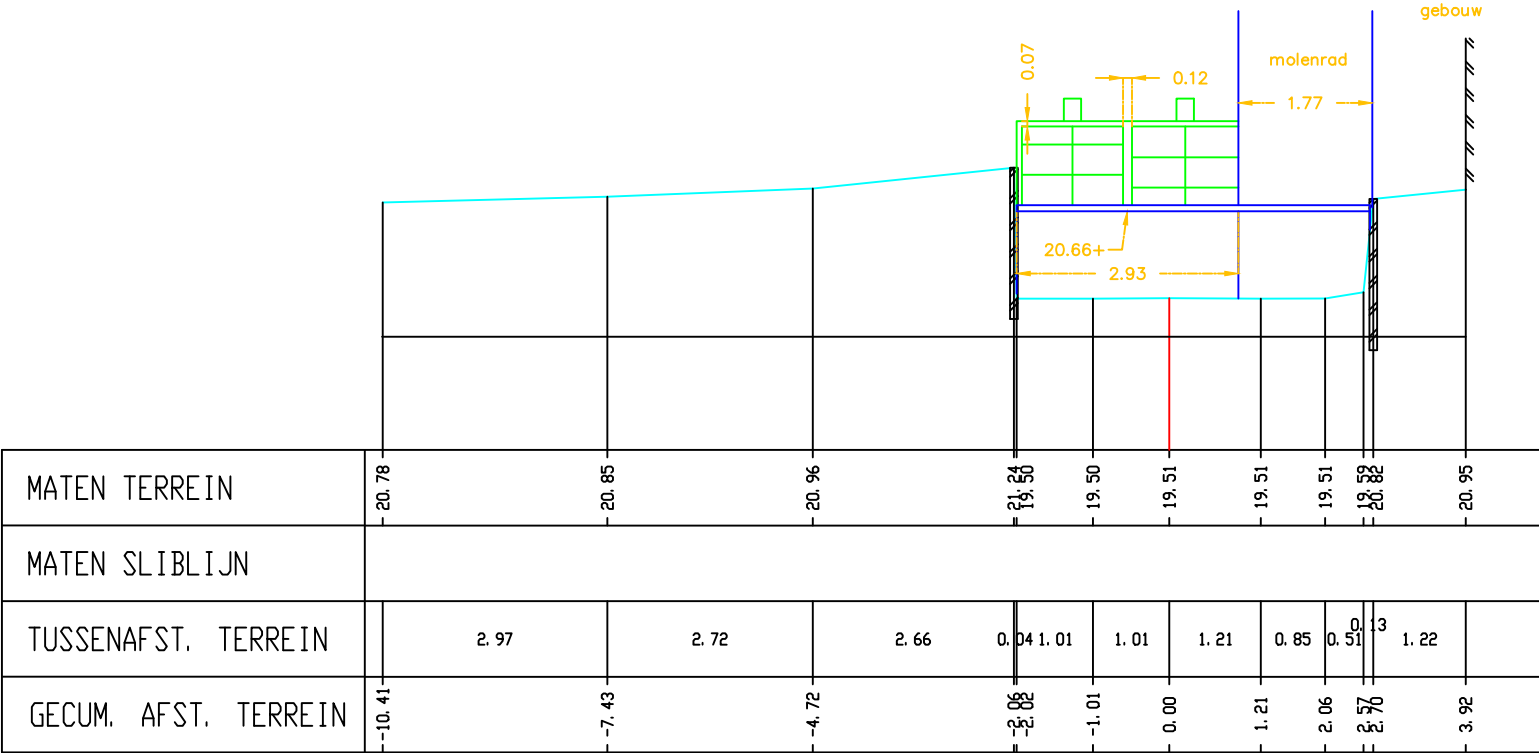

Gemeente Holsbeek

B3002 **Winge**

VHAG: 7156

Locatie atlaspunt (LB72): X-coördinaat: 180565,586 Y-coördinaat: 180993,938

DWARSPROFIELPLAN

Atlaspunt - 332
Datum opmeting: 2002-04-02
Schaal: 1/100

