


Legende

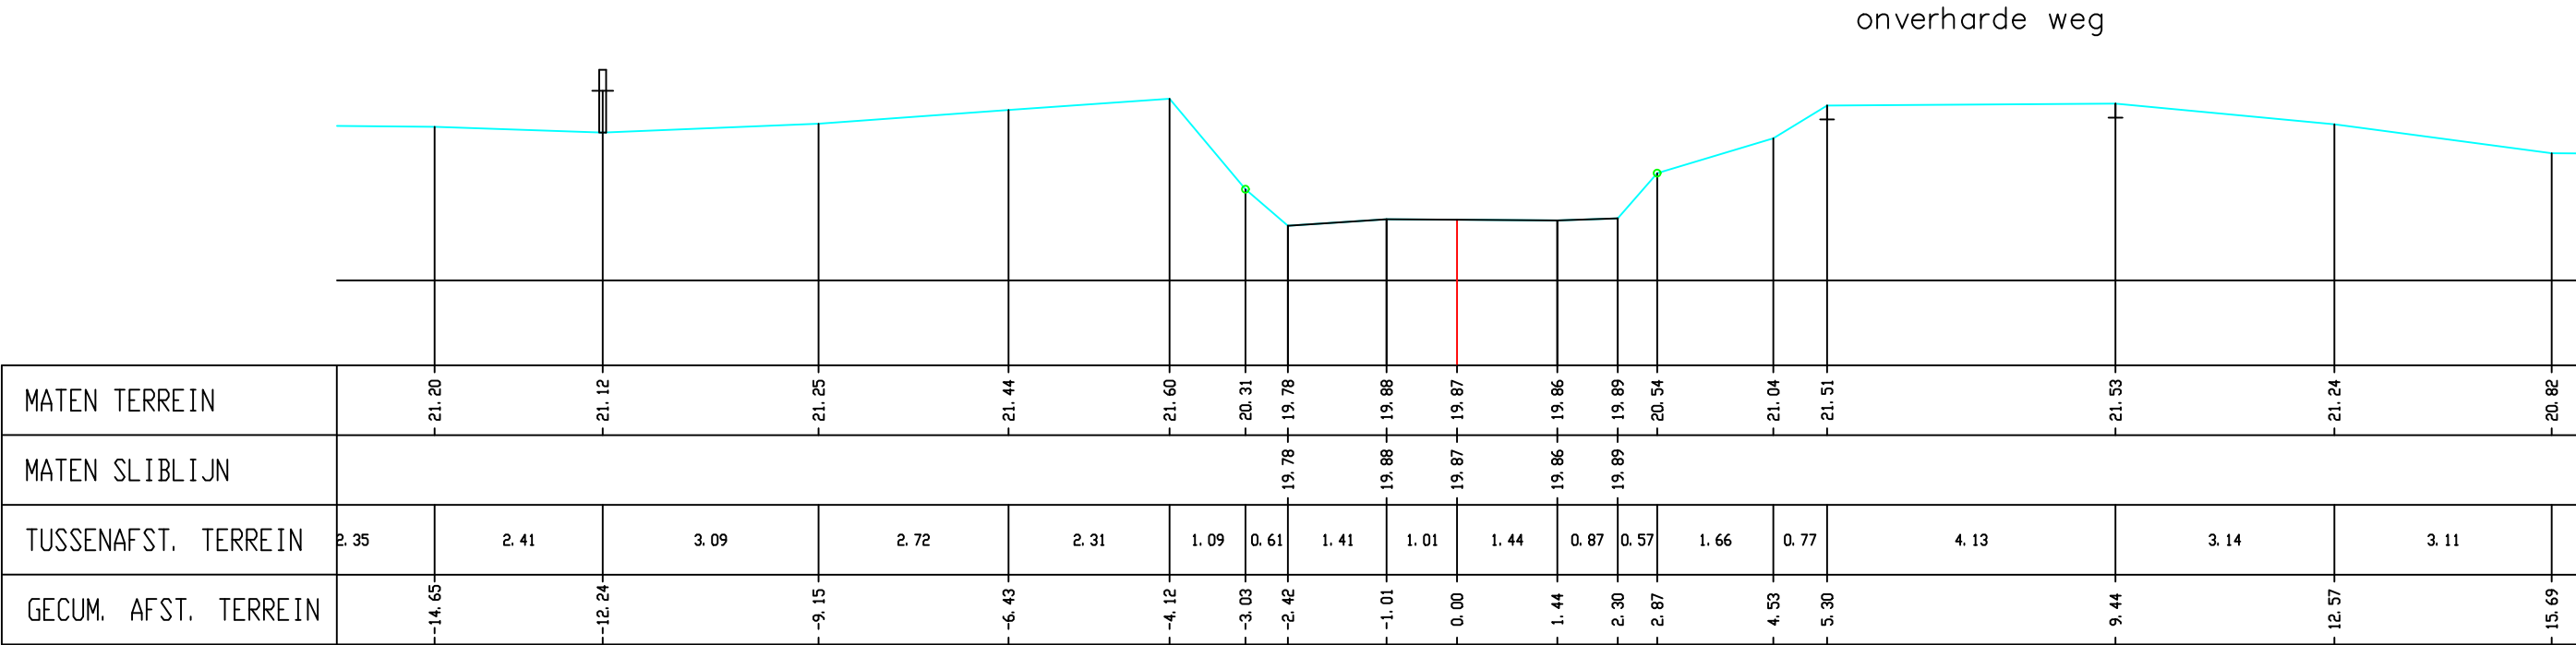

Gemeente Holsbeek

B3002

Winge

VHAG: 7156

Locatie atlaspunt (LB72): X-coördinaat: 181022,318 Y-coördinaat: 180789,829

DWARSPROFIELPLAN

Atlaspunt - 344
Datum opmeting: 2002-04-02
Schaal: 1/100

