
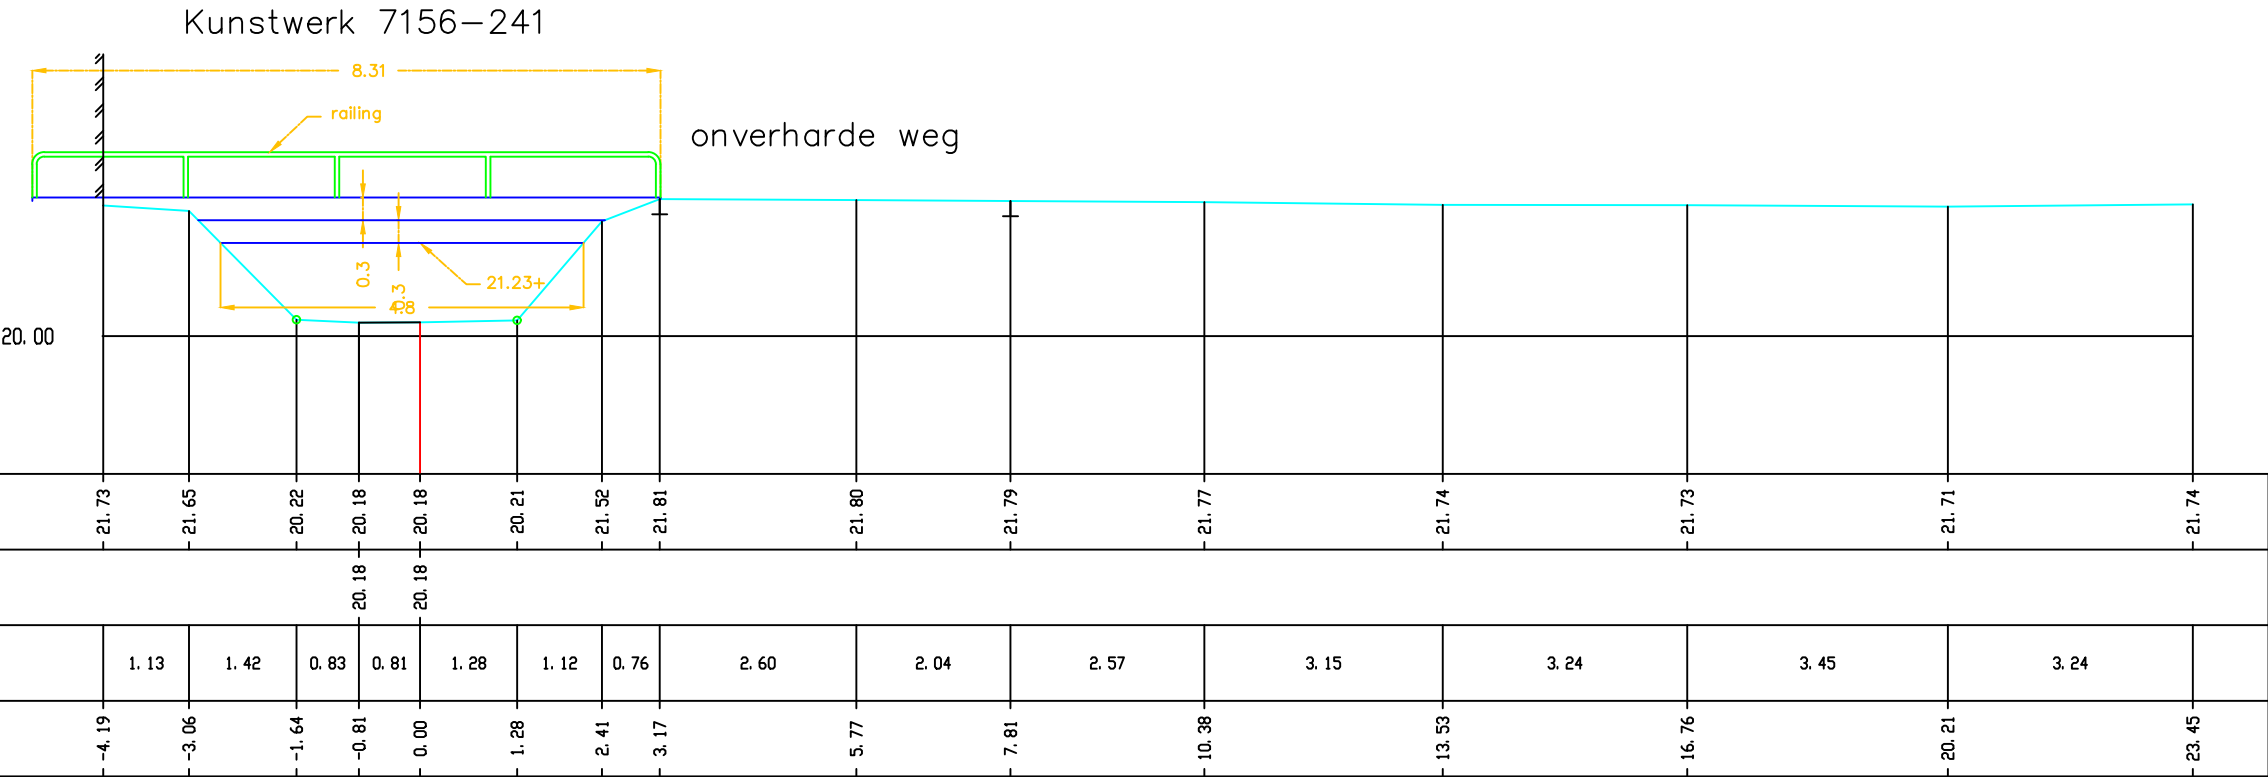


Legende

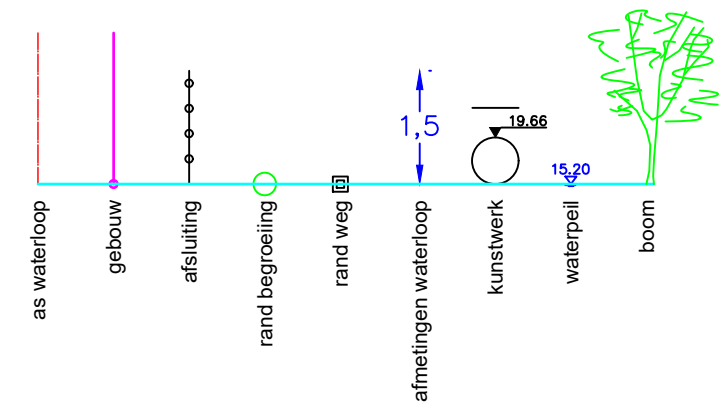

Gemeente Holsbeek

B3002

Winge

VHAG: 7156

Locatie atlaspunt (LB72): X-coördinaat: 181137,533 Y-coördinaat: 180819,405

DWARSPROFIELPLAN

Atlaspunt - 347

Datum opmeting: 2002-04-02

Schaal: 1/100



VLAAMS-
BRABANT