
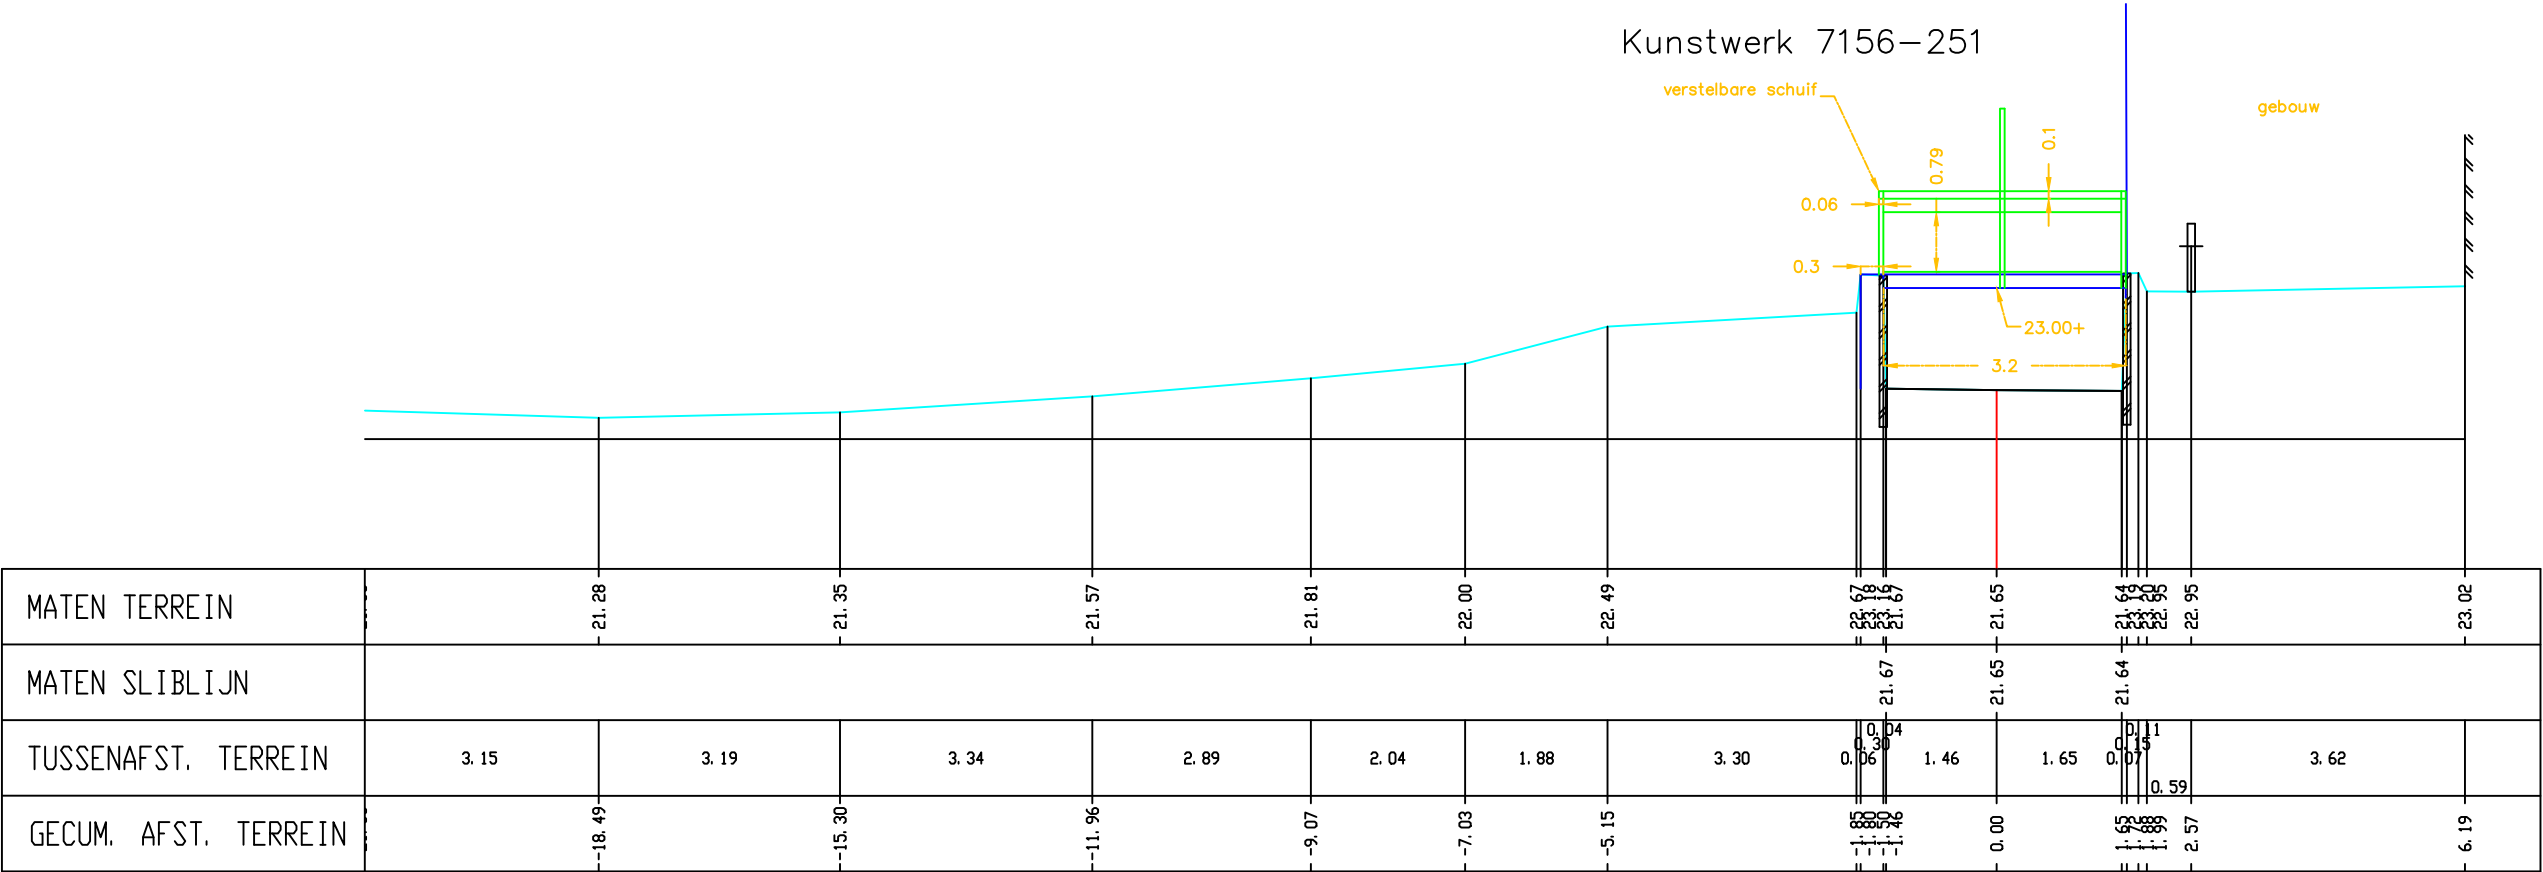


Legende

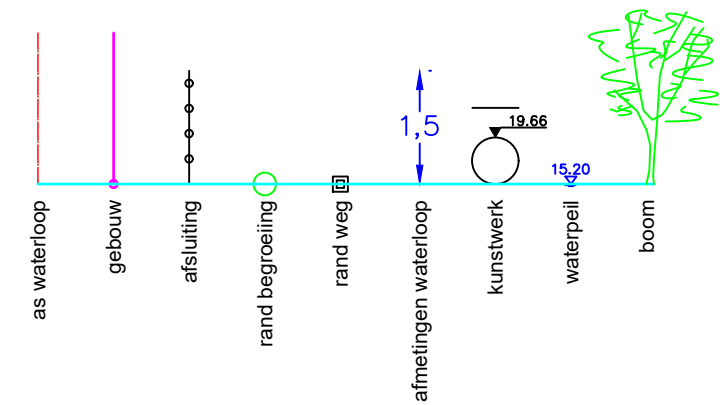

Gemeente Holsbeek

B3002 **Winge**

VHAG: 7156

Locatie atlaspunt (LB72): X-coördinaat: 181150,284 Y-coördinaat: 180824,107

DWARSPROFIELPLAN

Atlaspunt - 350
Datum opmeting: 2002-04-02
Schaal: 1/100

