


Legende

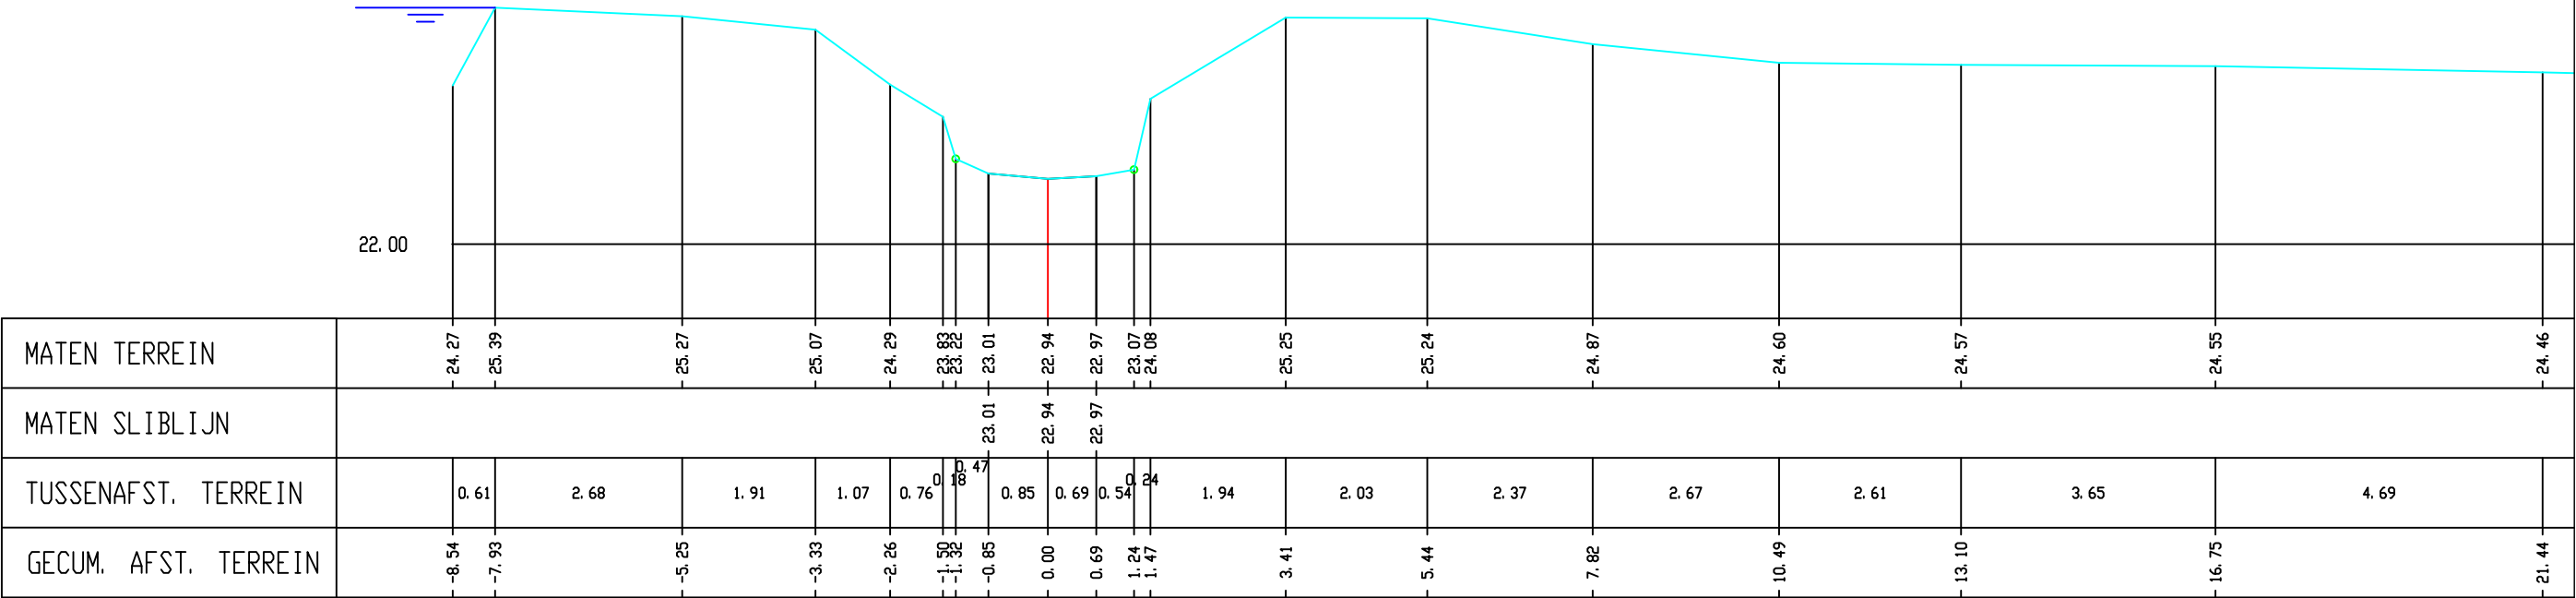

Gemeente Holsbeek

B3002

Winge

VHAG: 7156

Locatie ataspunt (LB72): X-coördinaat: 182463,454 Y-coördinaat: 180561,885

DWARSPROFIELPLAN

Ataspunt - 386

Datum opmeting: 2002-04-02

Schaal: 1/100



VLAAMS-
BRABANT