


Legende

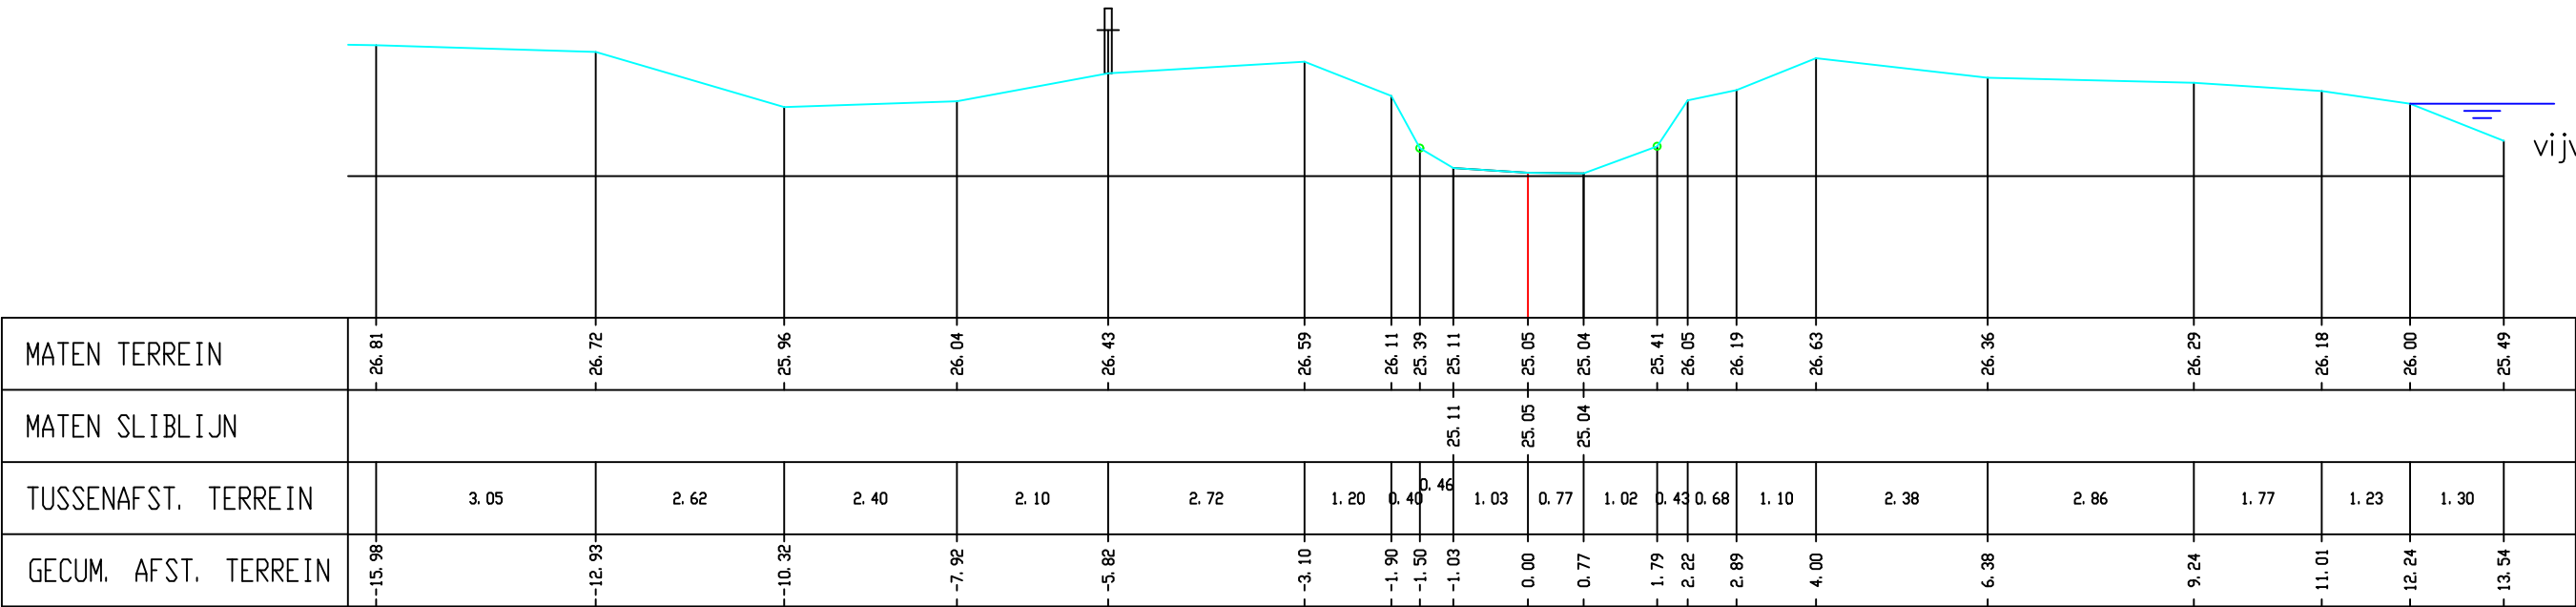

Gemeente Holsbeek

B3002 **Winge**

VHAG: 7156

Locatie atlaspunt (LB72): X-coördinaat: 182738,721 Y-coördinaat: 180441,101

DWARSPROFIELPLAN

Atlaspunt - 399
Datum opmeting: 2002-04-02
Schaal: 1/100

