


Legende

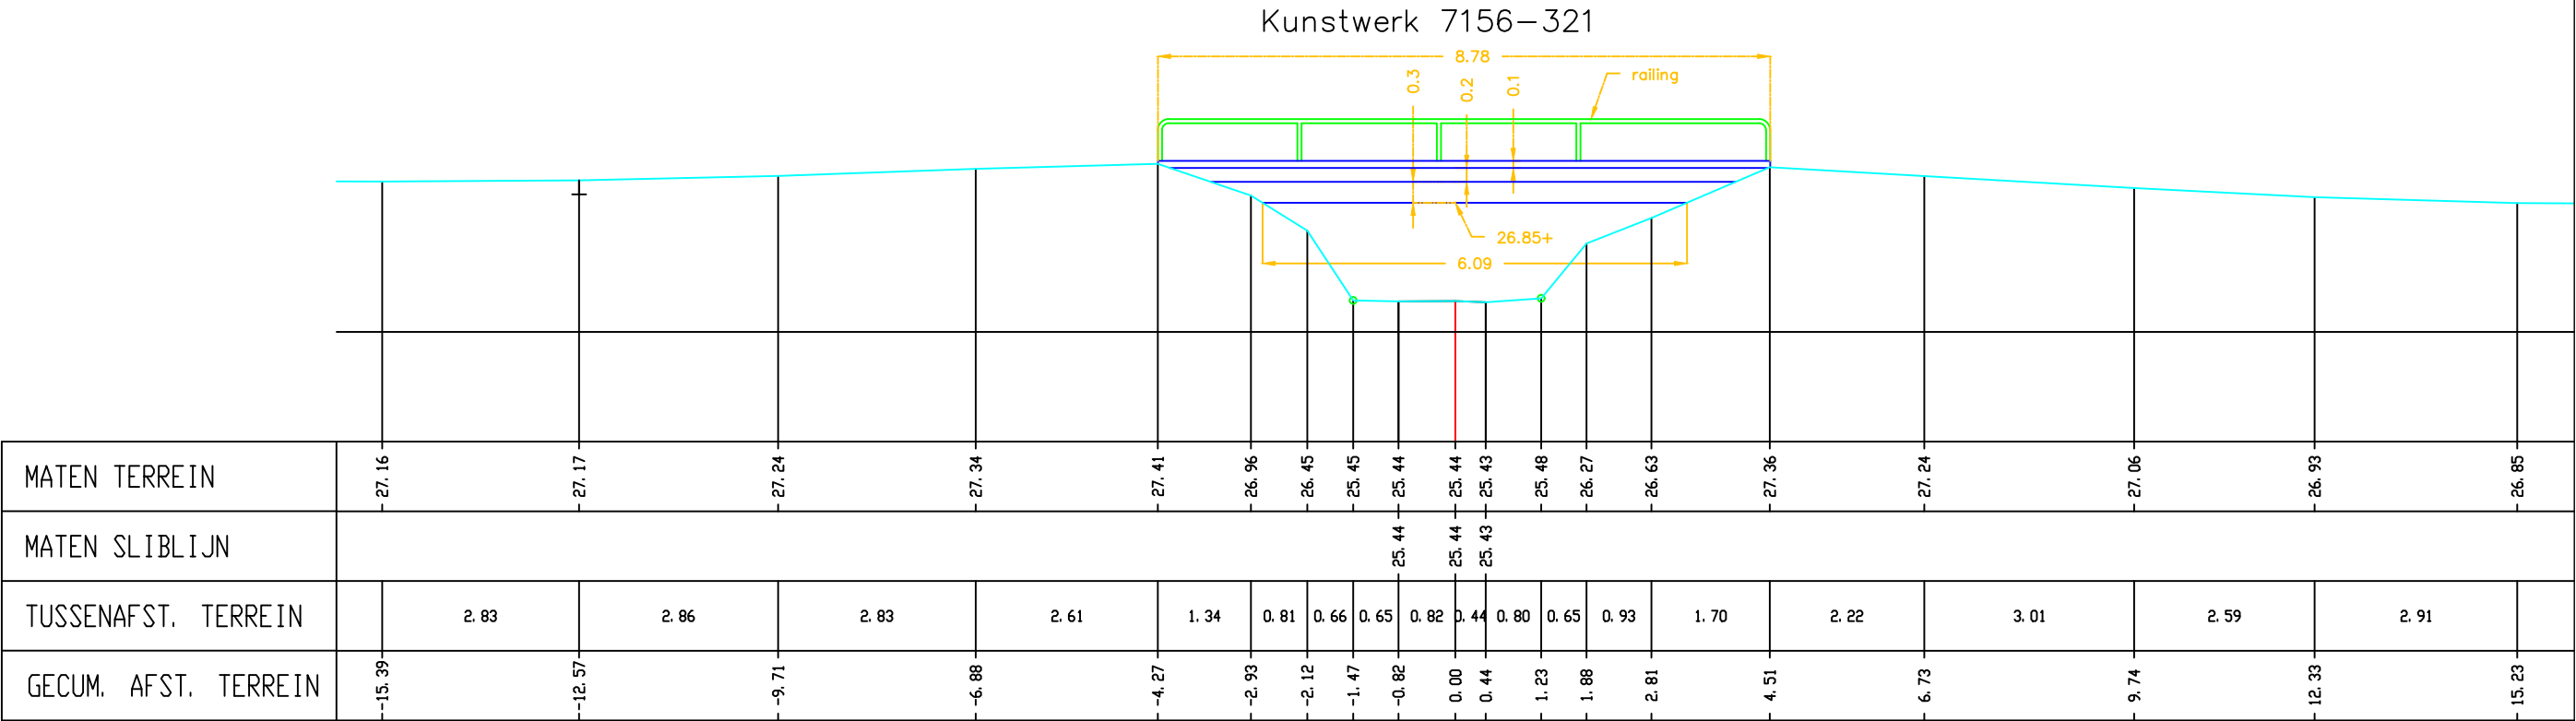

Gemeente Holsbeek

B3002

Winge

VHAG: 7156

Locatie atlaspunt (LB72): X-coördinaat: 182959,837 Y-coördinaat: 180395,362

DWARSPROFIELPLAN

Atlaspunt - 408

Datum opmeting: 2002-04-02

Schaal: 1/100



**VLAAMS-
BRABANT**