


Legende

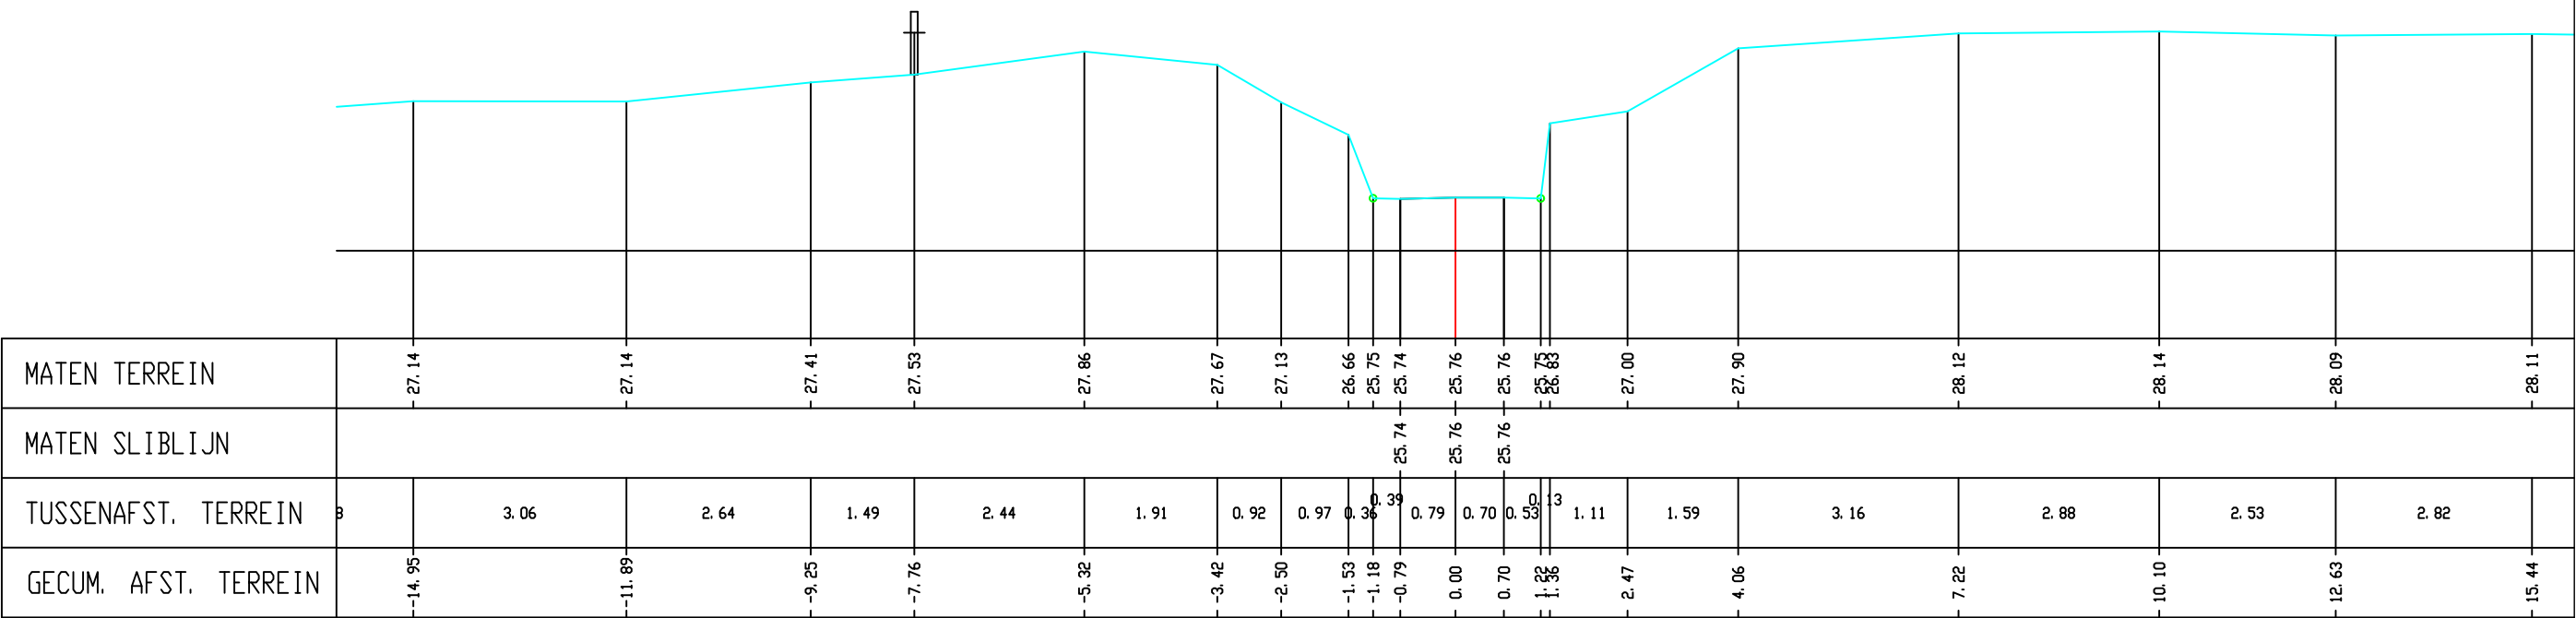

Gemeente Holsbeek

**B3002** **Winge**

VHAG: 7156

Locatie atlaspunt (LB72): X-coördinaat: 183309,138 Y-coördinaat: 180199,769

DWARSPROFIELPLAN

Atlaspunt - 417  
Datum opmeting: 2002-04-02  
Schaal: 1/100

