
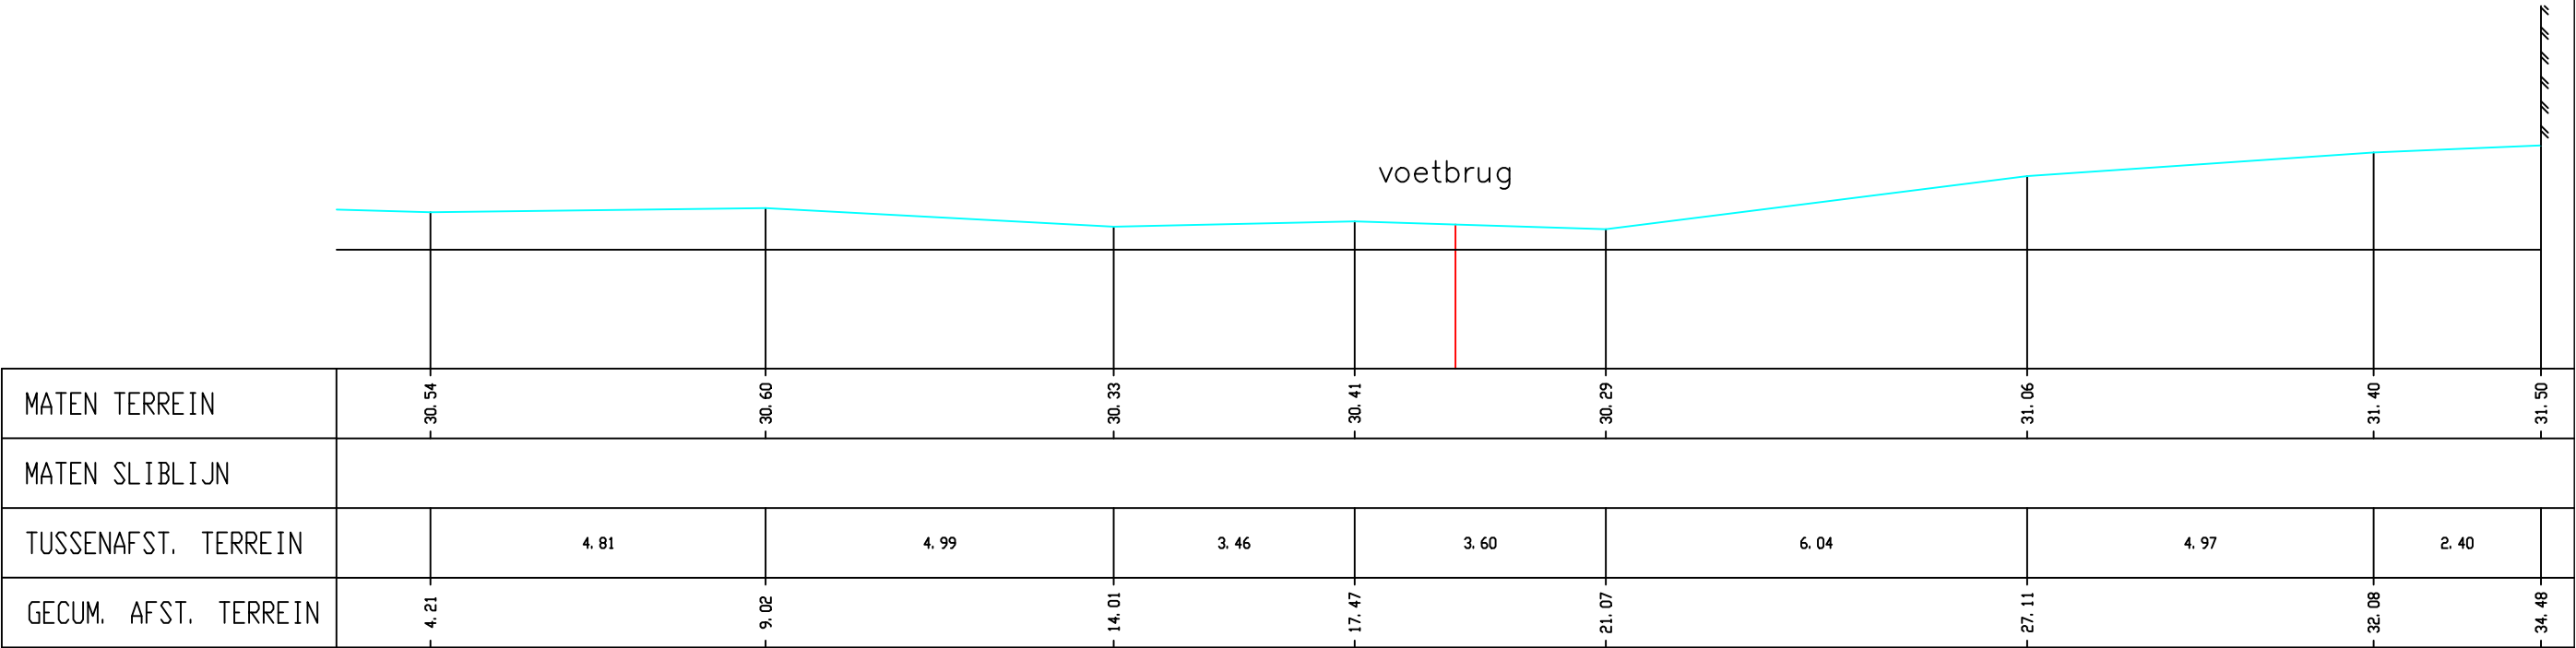


Legende

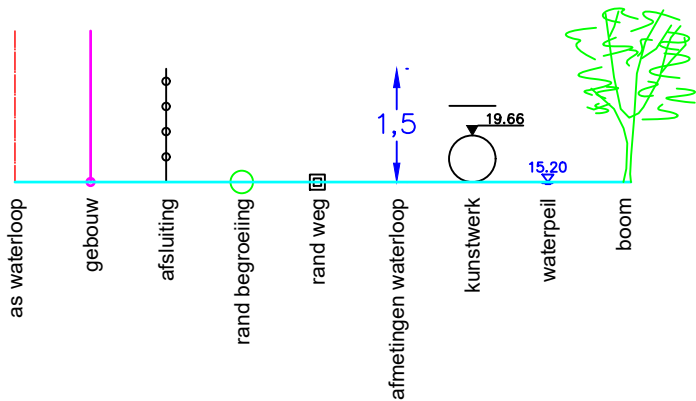

Gemeente Holsbeek_Tielt-Winge

B3002 **Winge**

VHAG: 7156

Locatie ataspunt (LB72): X-coördinaat: 183574,437 Y-coördinaat: 179034,954

DWARSPROFIELPLAN

Ataspunt - 456
Datum opmeting: 2002-04-02
Schaal: 1/100

