


Legende

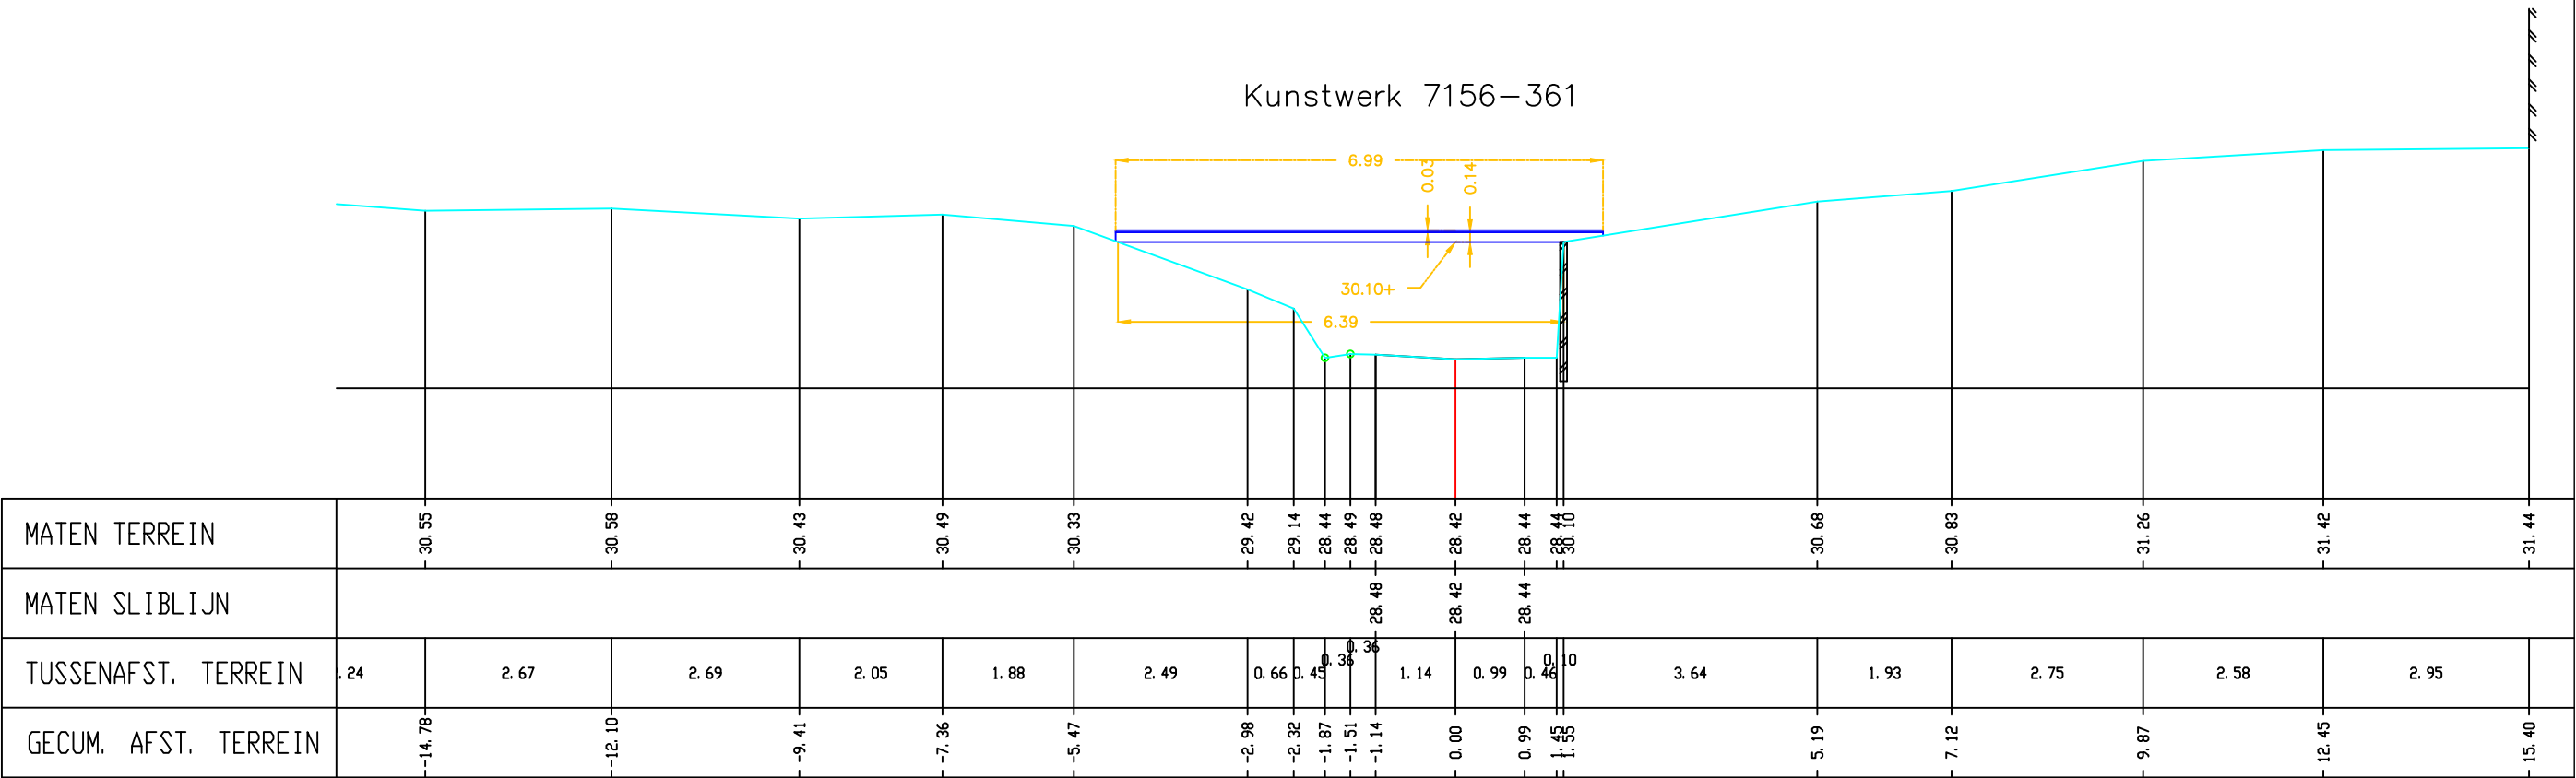

Gemeente Holsbeek_Tielt-Winge

B3002 **Winge**

VHAG: 7156

Locatie atlaspunt (LB72): X-coördinaat: 183574,766 Y-coördinaat: 179034,518

DWARSPROFIELPLAN

Atlaspunt - 457
Datum opmeting: 2002-04-02
Schaal: 1/100

