
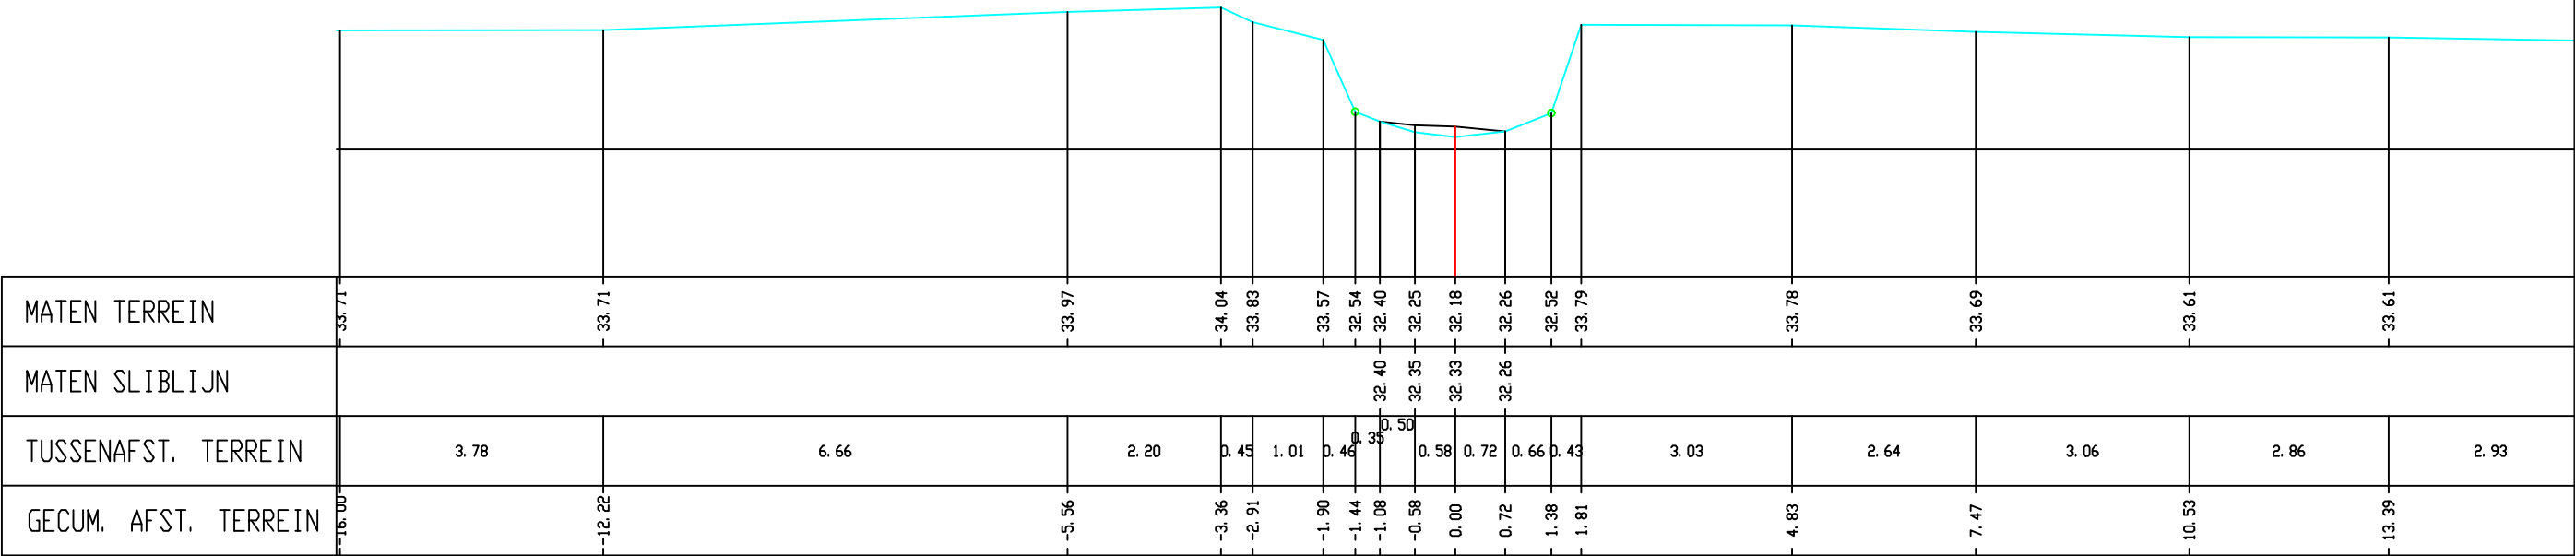


Legende

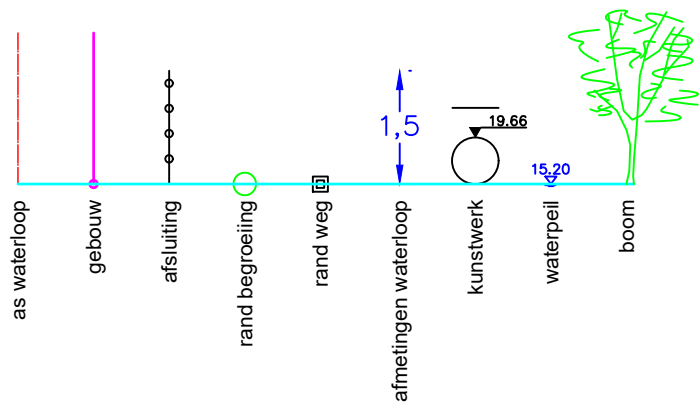

Gemeente Holsbeek_Tielt-Winge

B3002 **Winge**

VHAG: 7156

Locatie atlaspunt (LB72): X-coördinaat: 183515,959 Y-coördinaat: 178221,936

DWARSPROFIELPLAN

Atlaspunt - 481
Datum opmeting: 2002-04-02
Schaal: 1/100

