



Legende

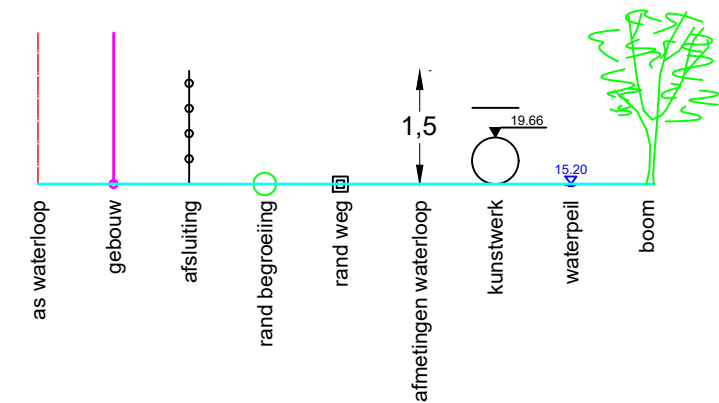

Dwarsprofiel 4
Vergelijkingsvlak 32.00 m T.A.W.
1+55.88

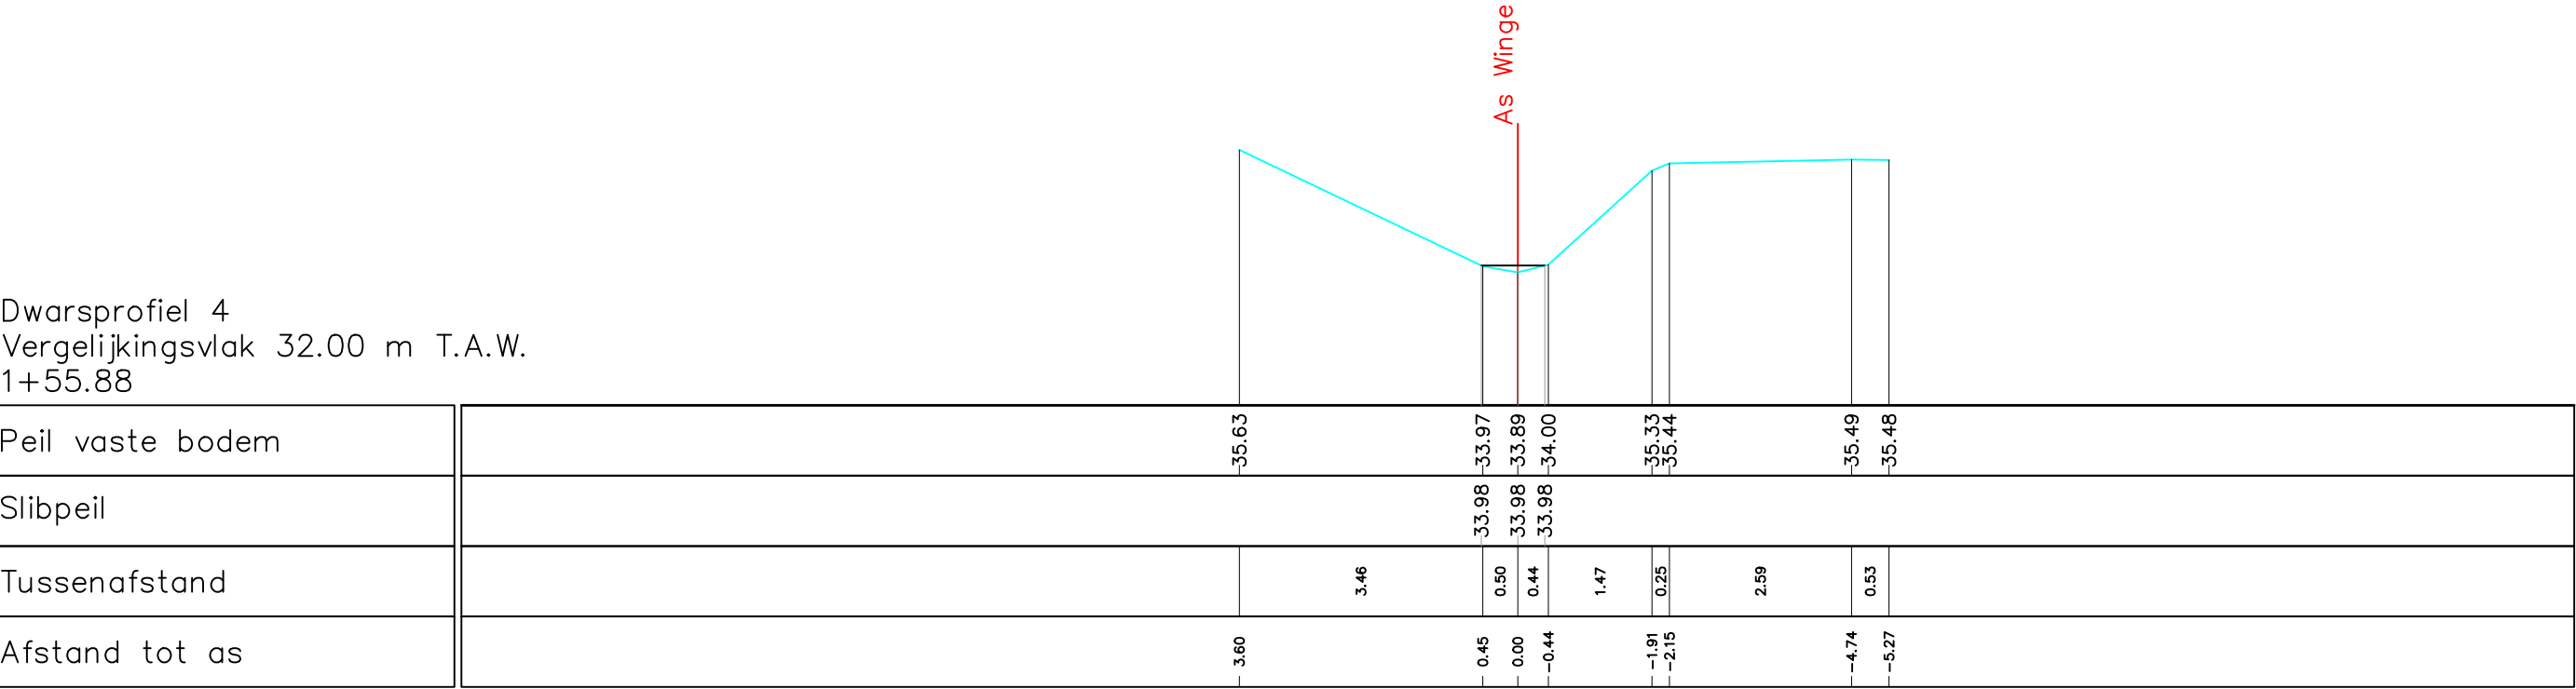

Gemeente Tielt-Winge

B3002 **Winge**

VHAG: 7156

Locatie ataspunt (LB72): X-coördinaat: 184033,26 Y-coördinaat: 177776,56

DWARSPROFIELPLAN

Ataspunt - 505
Datum opmeting: 29/03/2021
Schaal: 1/100

