



Legende

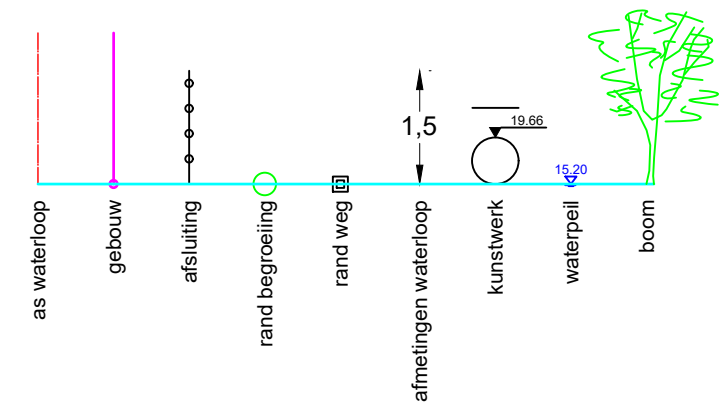

Dwarsprofiel 6
Vergelijkingsvlak 34.00 m T.A.W.
2+57.11

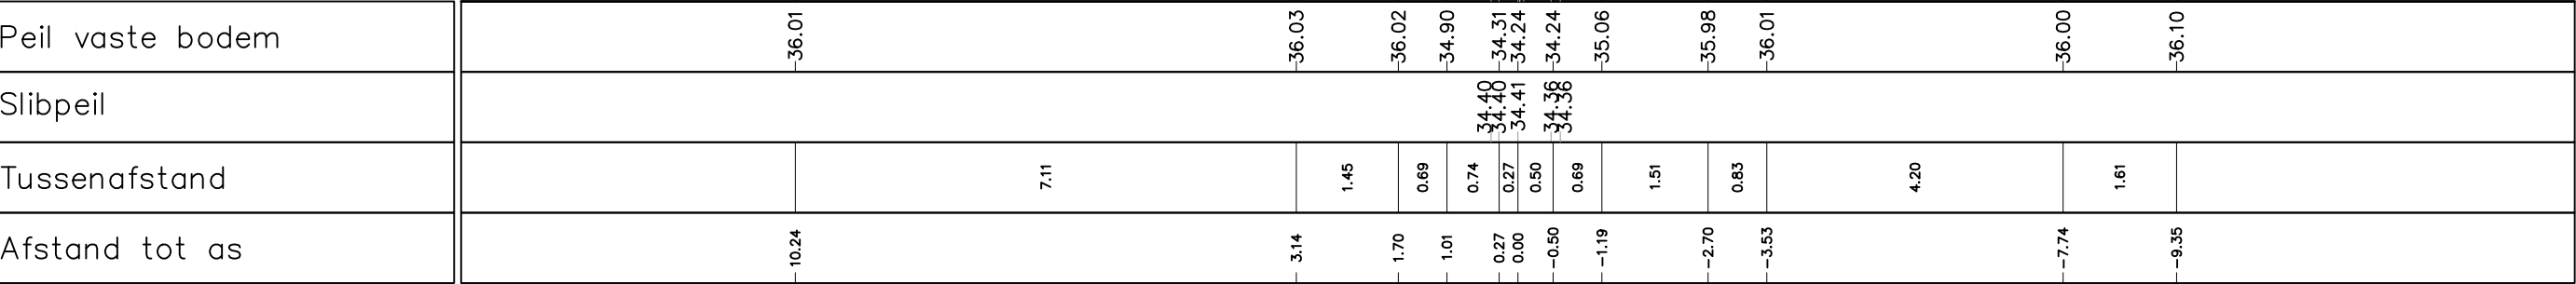

Gemeente Tielt-Winge

B3002

Winge

VHAG: 7156

Locatie atlaspunt (LB72): X-coördinaat: 184072,78 Y-coördinaat: 177696,35

DWARSPROFIELPLAN

Atlaspunt - 507
Datum opmeting: 29/03/2021
Schaal: 1/100

