



Legende

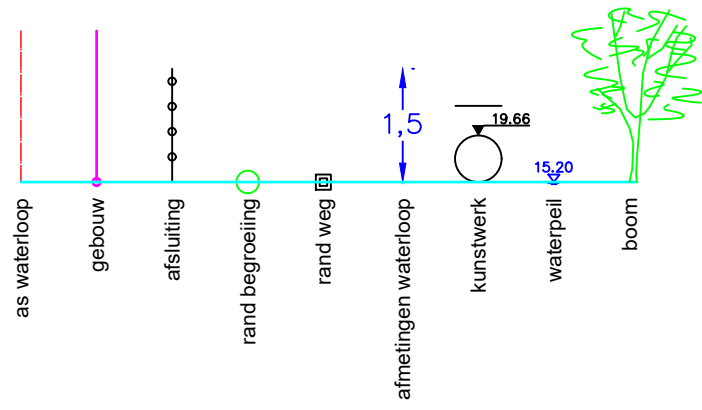

Kunstwerk 7156-451

N2

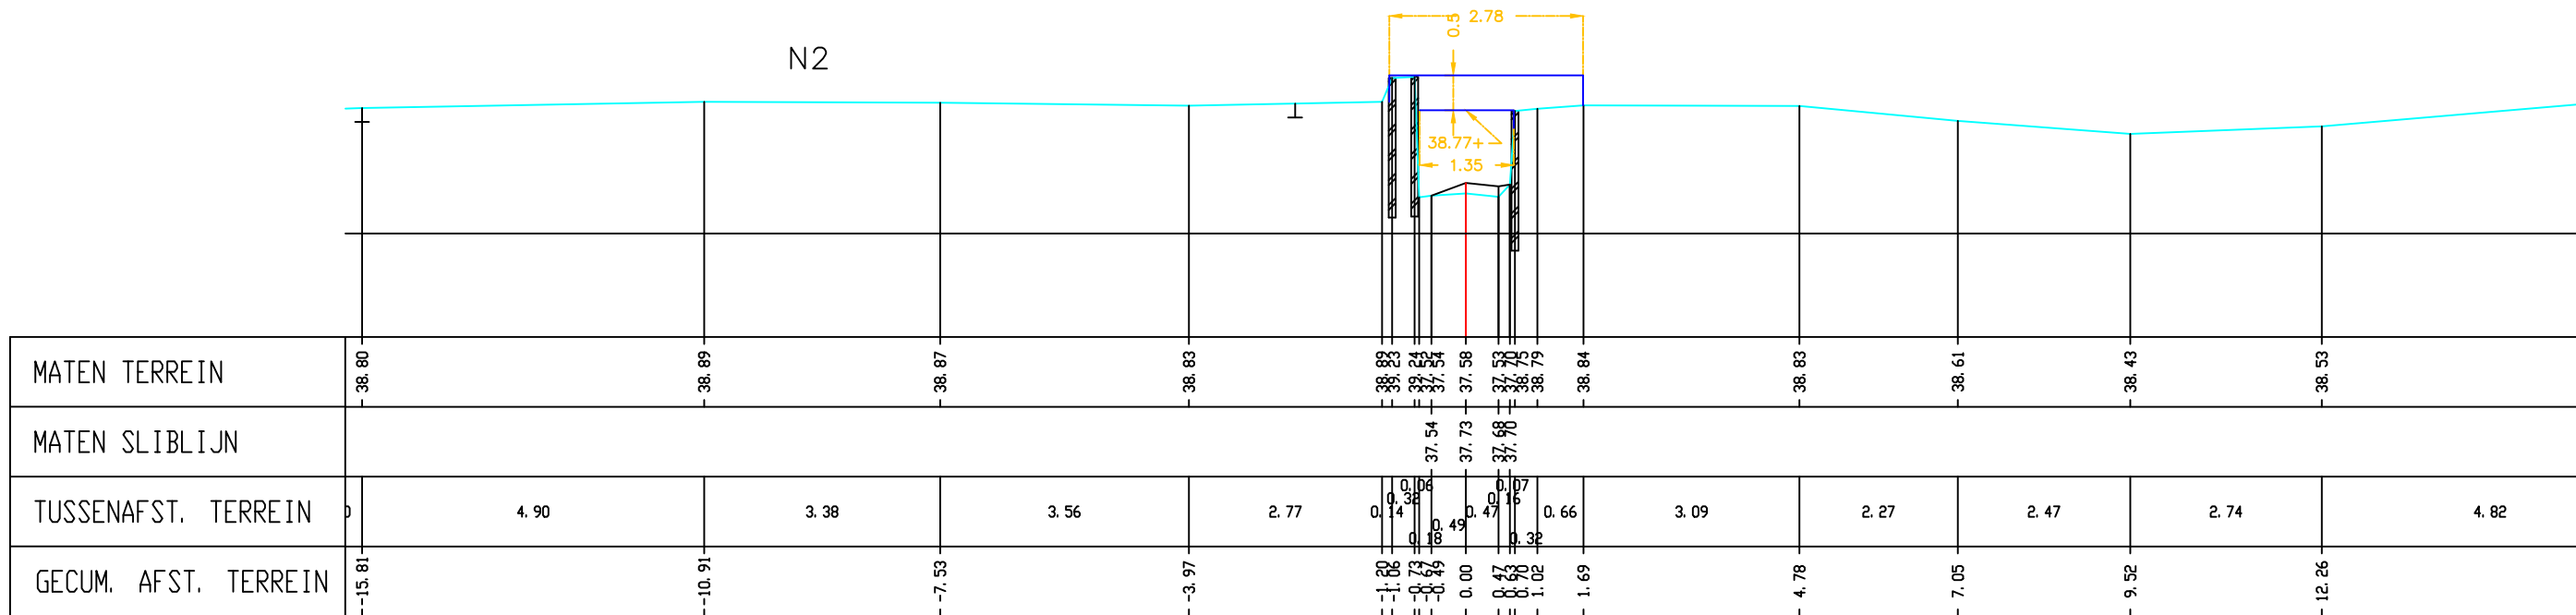

Gemeente Tielt-Winge

**B3002** **Winge**

VHAG: 7156

Locatie atlaspunt (LB72): X-coördinaat: 184063,493 Y-coördinaat: 177071,11

DWARSPROFIELPLAN

Atlaspunt - 530

Datum opmeting: 2002-04-02

Schaal: 1/100

