


Legende

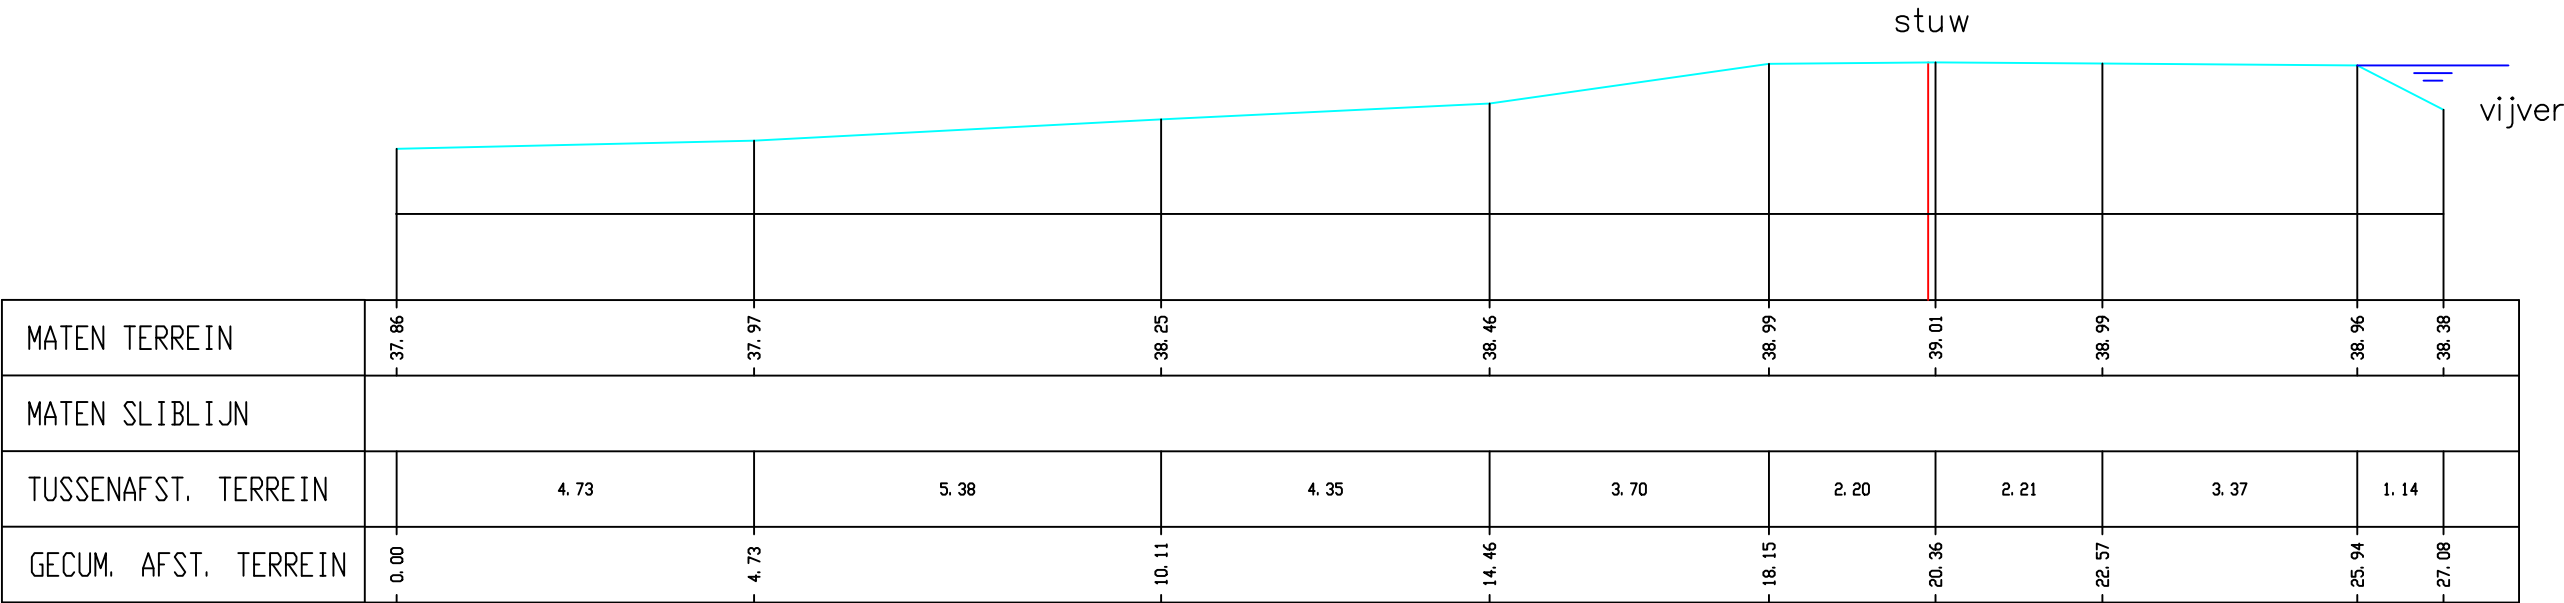

Gemeente Lubbeek_Tielt-Winge

B3002 **Winge**

VHAG: 7156

Locatie ataspunt (LB72): X-coördinaat: 183989,992 Y-coördinaat: 176940,205

DWARSPROFIELPLAN

Ataspunt - 537
Datum opmeting: 2002-04-02
Schaal: 1/100

