
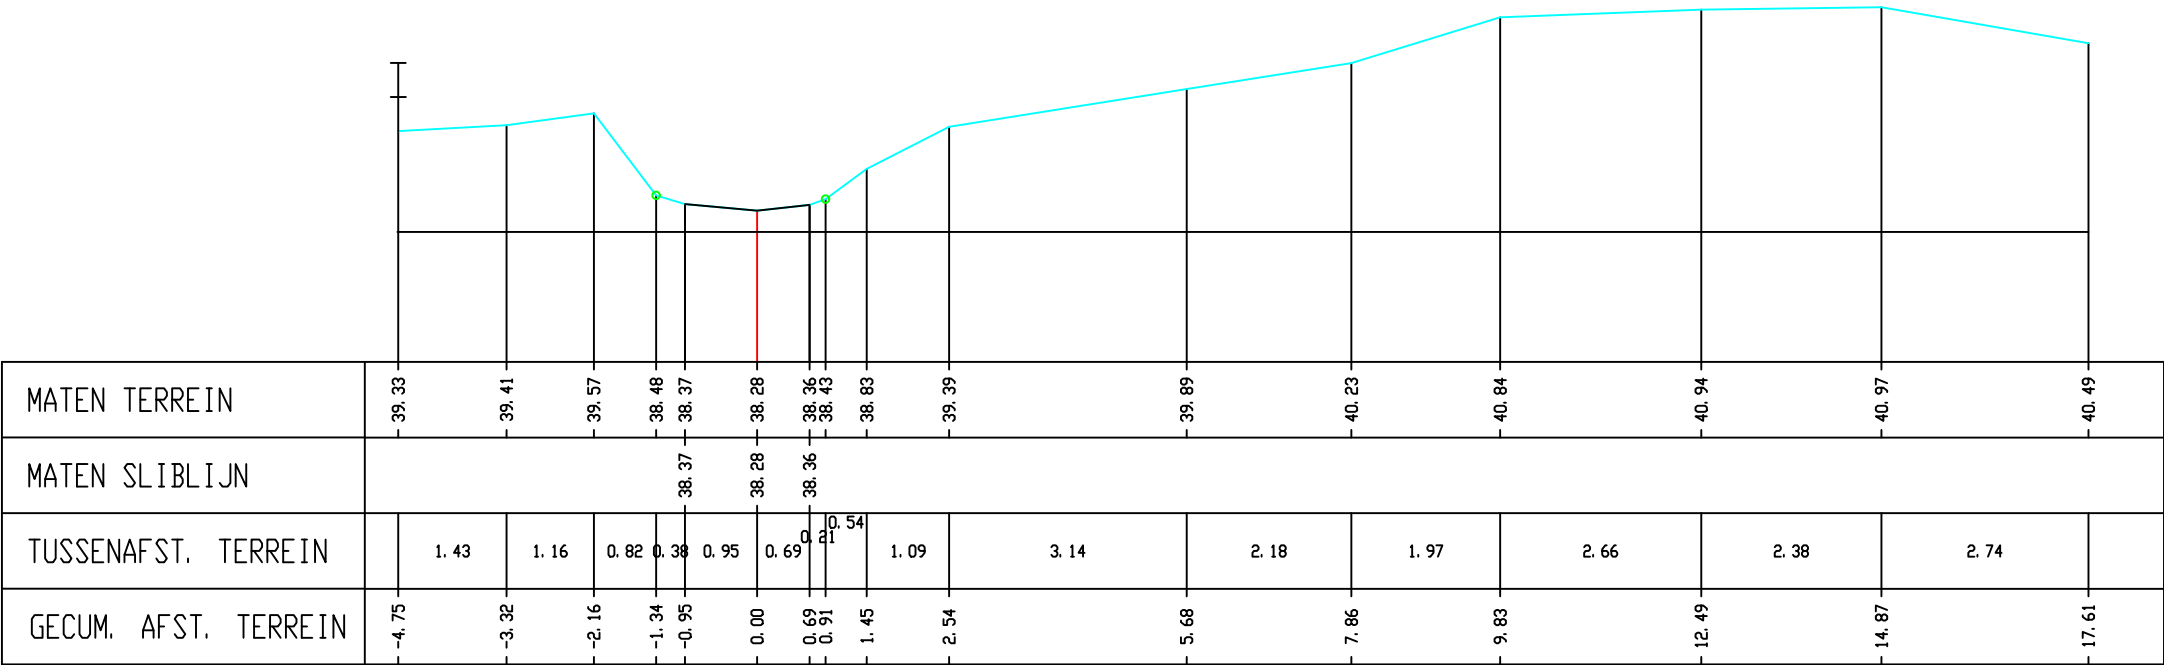


Legende

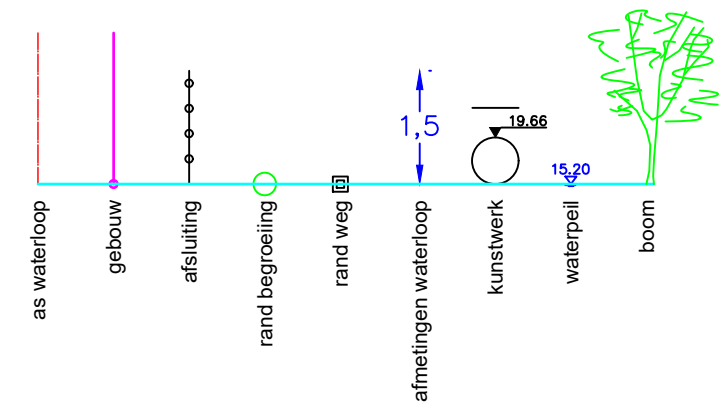

Gemeente Lubbeek_Tielt-Winge

B3002 **Winge**

VHAG: 7156

Locatie atlaspunt (LB72): X-coördinaat: 183971,859 Y-coördinaat: 176884,934

DWARSPROFIELPLAN

Atlaspunt - 540
Datum opmeting: 2002-04-02
Schaal: 1/100

