Legende

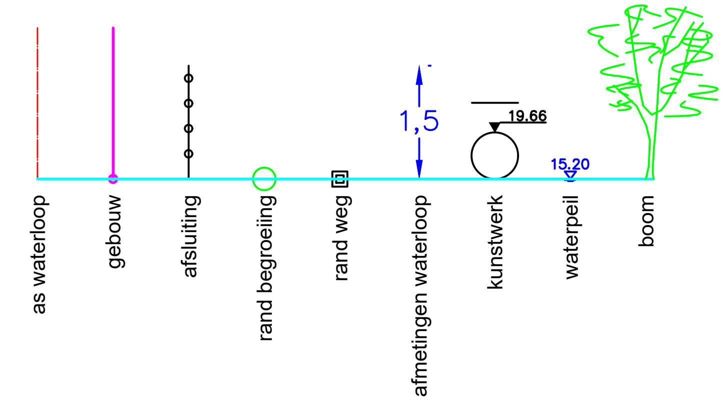

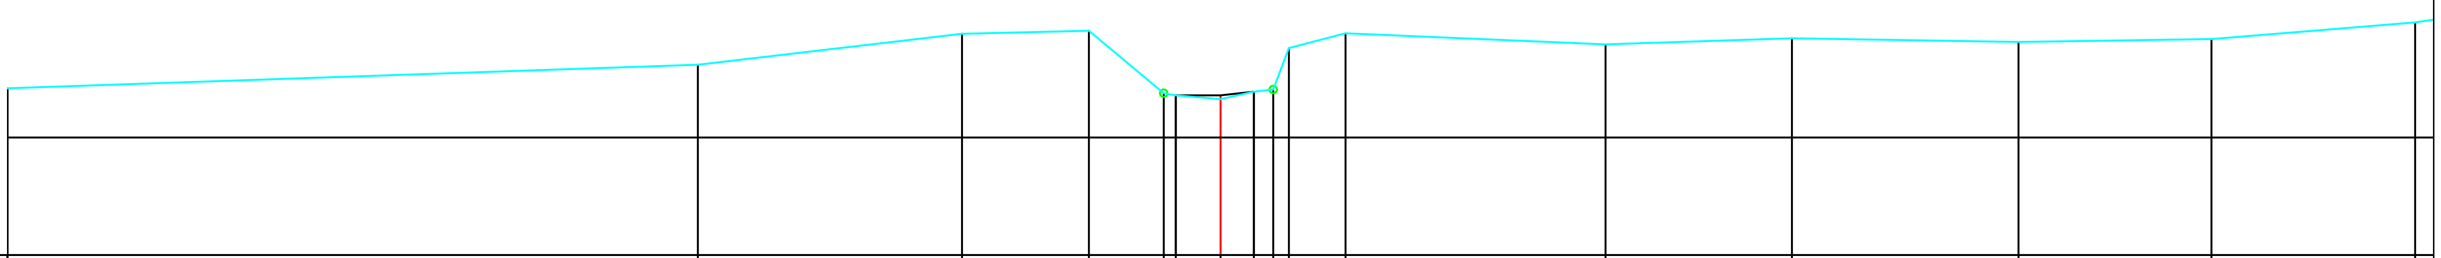

MATEN TERREIN	[illegible]	38.96	39.37	39.41	38.58	38.56	38.51	38.60	38.63	39.18	39.38	39.23	39.31	39.26	39.30	39.52
MATEN SLIBLIJN						38.56	38.56	38.60								
TUSSENAFST. TERREIN		9.13	3.50	1.68	0.99	0.16	0.59	0.44	0.26	0.21	0.75	3.44	2.47	3.00	2.55	2.70
GECUM. AFST. TERREIN	[illegible]	-6.92	-3.42	-1.74	-0.75	-0.59	0.00	0.44	0.70	0.91	1.65	5.09	7.56	10.56	13.11	15.80

Gemeente Lubbeek_Tielt-Winge

B3002 **Winge**

VHAG: 7156

Locatie atlaspunt (LB72): X-coördinaat: 183845,012 Y-coördinaat: 176727,006

DWARSPROFIELPLAN

Atlaspunt - 545

Datum opmeting: 2002-04-02

Schaal: 1/100

VLAAMS-BRABANT