
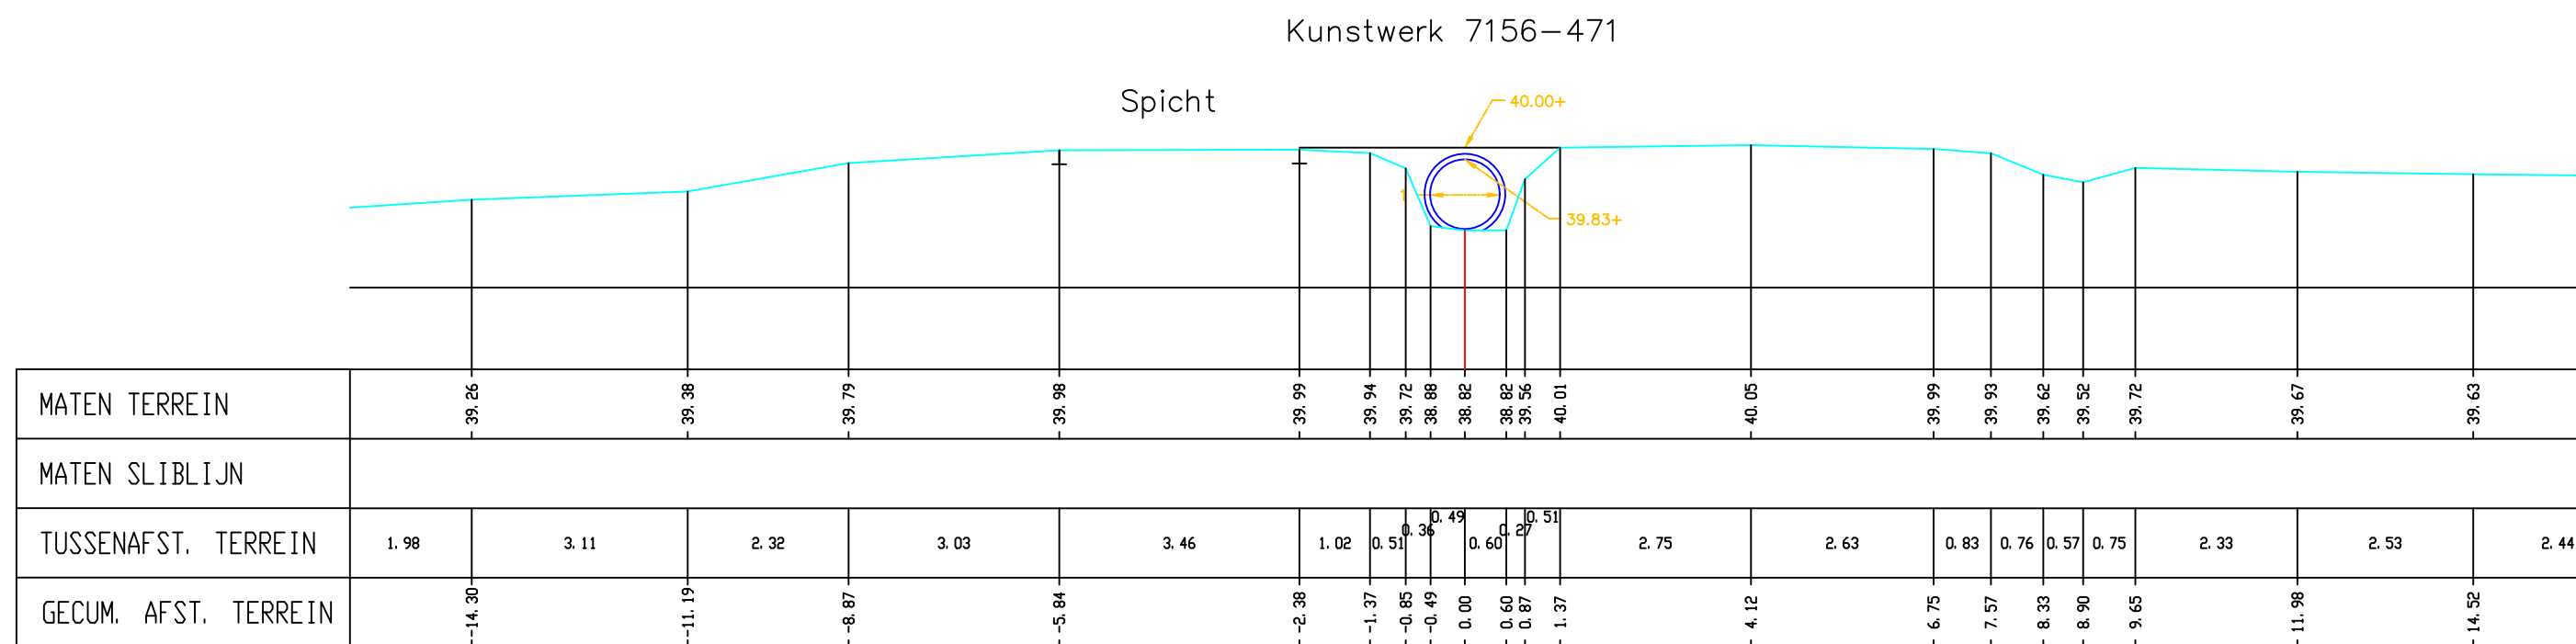


Legende

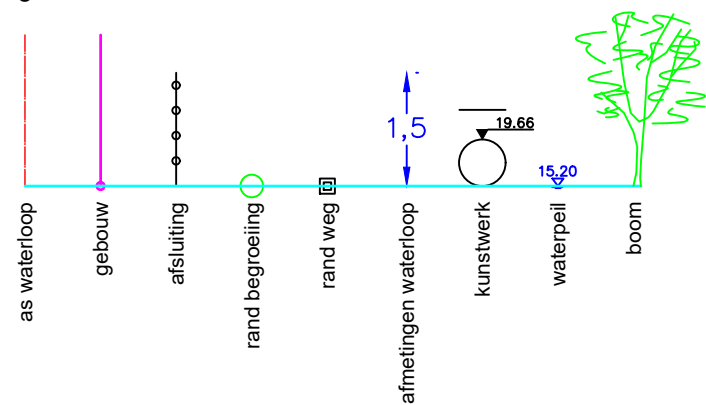

Gemeente Lubbeek

B3002

Winge

VHAG:7156

Locatie ataspunt (LB72): X-coördinaat: 183745,858 Y-coördinaat: 176658,421

DWARSPROFIELPLAN

Atlaspunt - 550

Datum opmeting: 2002-04-02

Schaal: 1/100

