
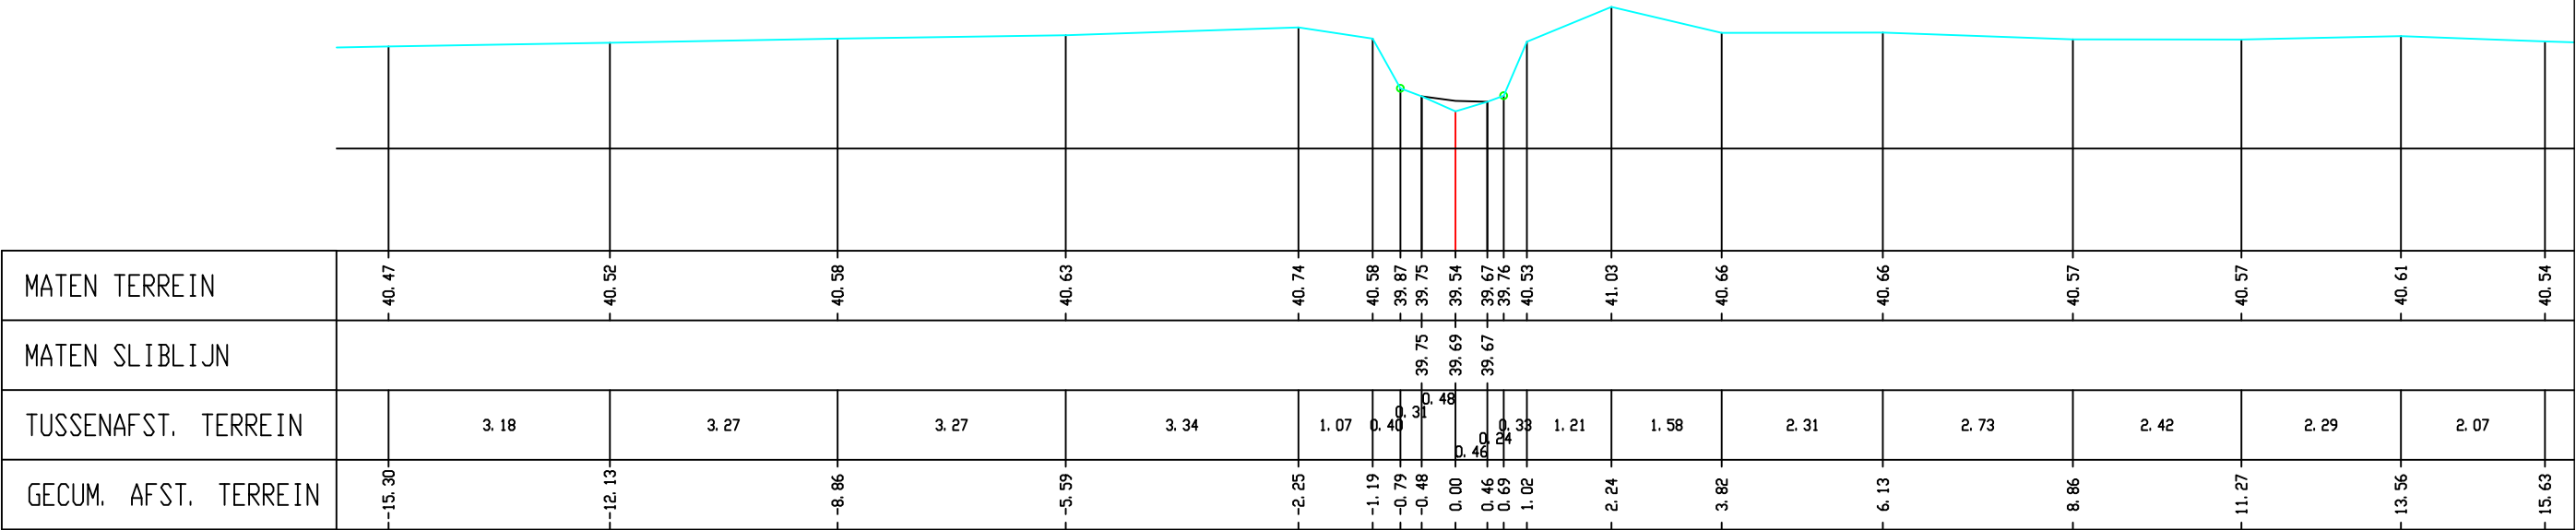


Legende

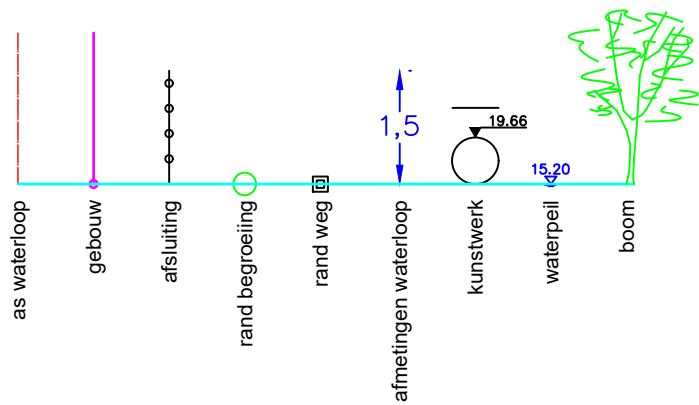

Gemeente Lubbeek

B3002

Winge

VHAG: 7156

Locatie atlaspunt (LB72): X-coördinaat: 183623,619 Y-coördinaat: 176305,5

DWARSPROFIELPLAN

Atlaspunt - 559
Datum opmeting: 2002-04-02
Schaal: 1/100

