
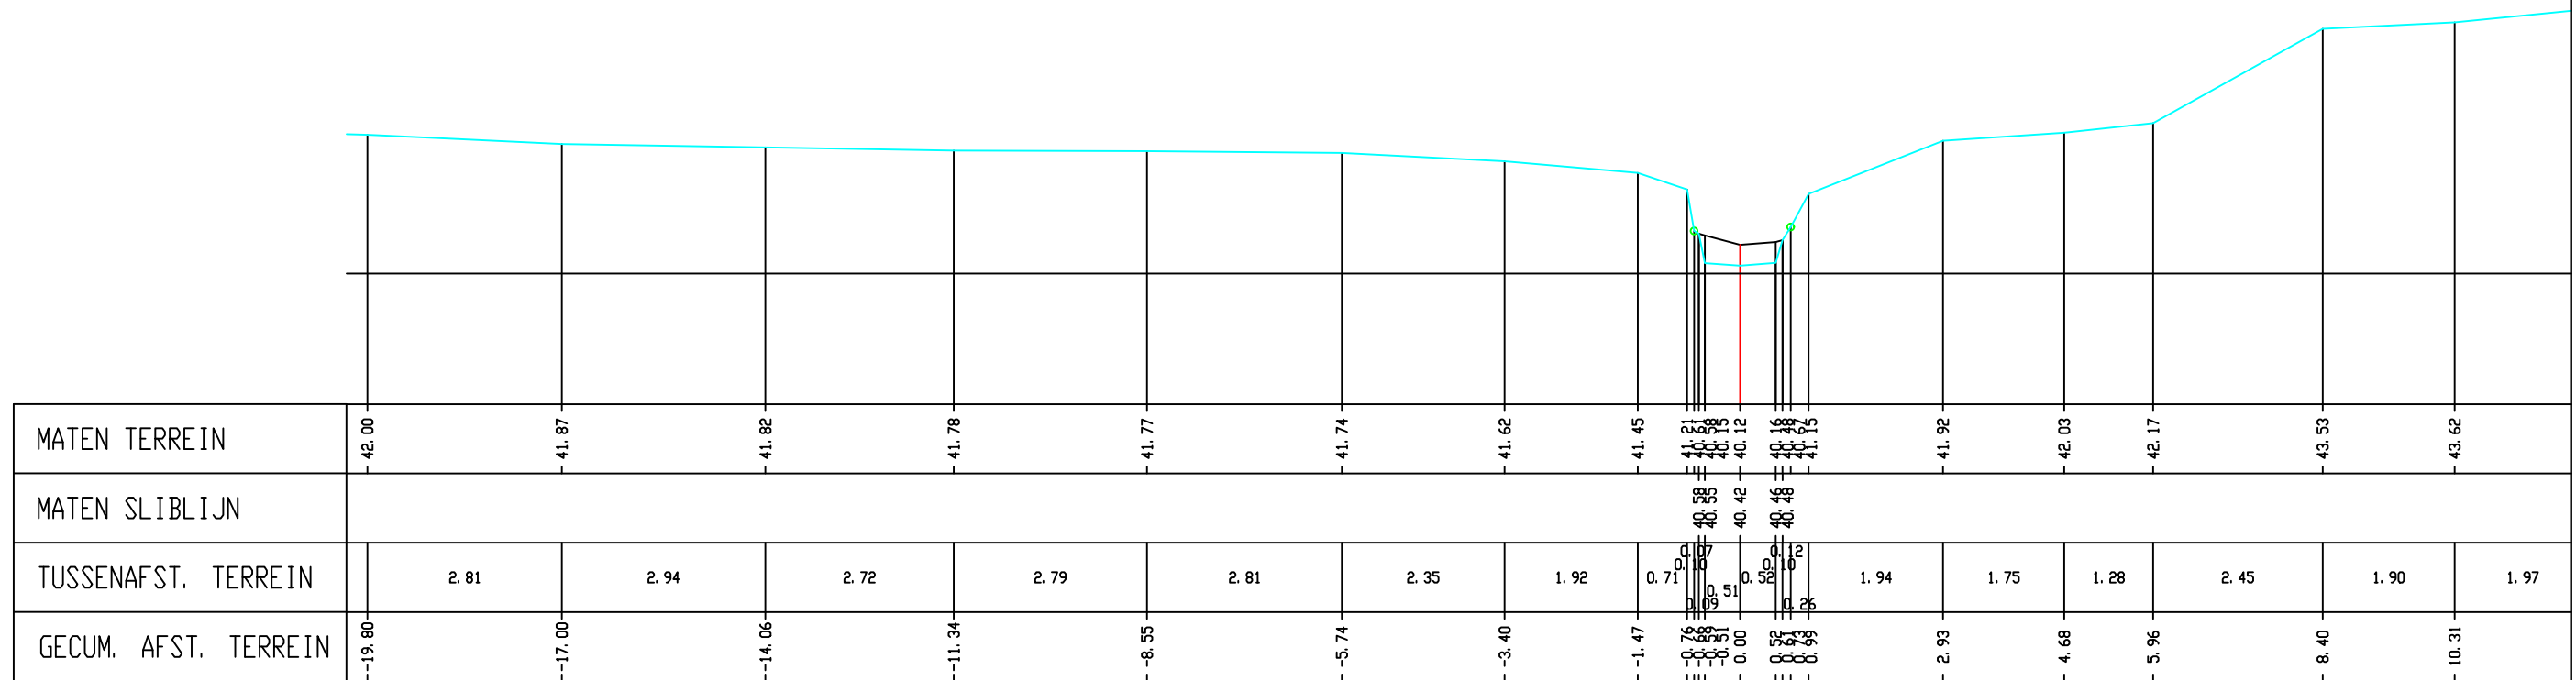


Legende

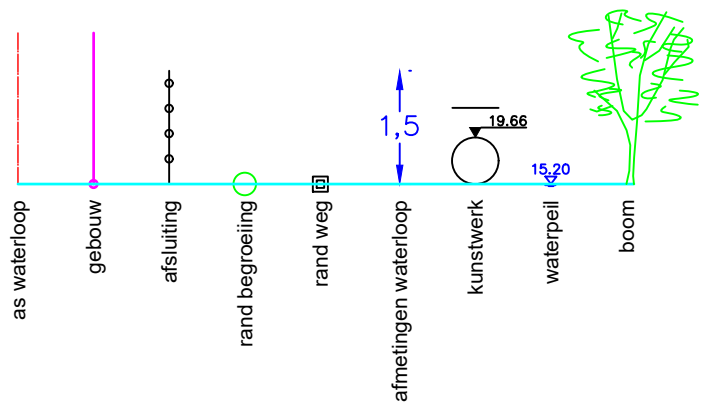

Gemeente Lubbeek

B3002

Winge

VHAG:7156

Locatie atlaspunt (LB72): X-coördinaat: 183459,018 Y-coördinaat: 175918,821

DWARSPROFIELPLAN

Atlaspunt - 571

Datum opmeting: 2002-04-02

Schaal:	1/100
---------	-------

