


Legende

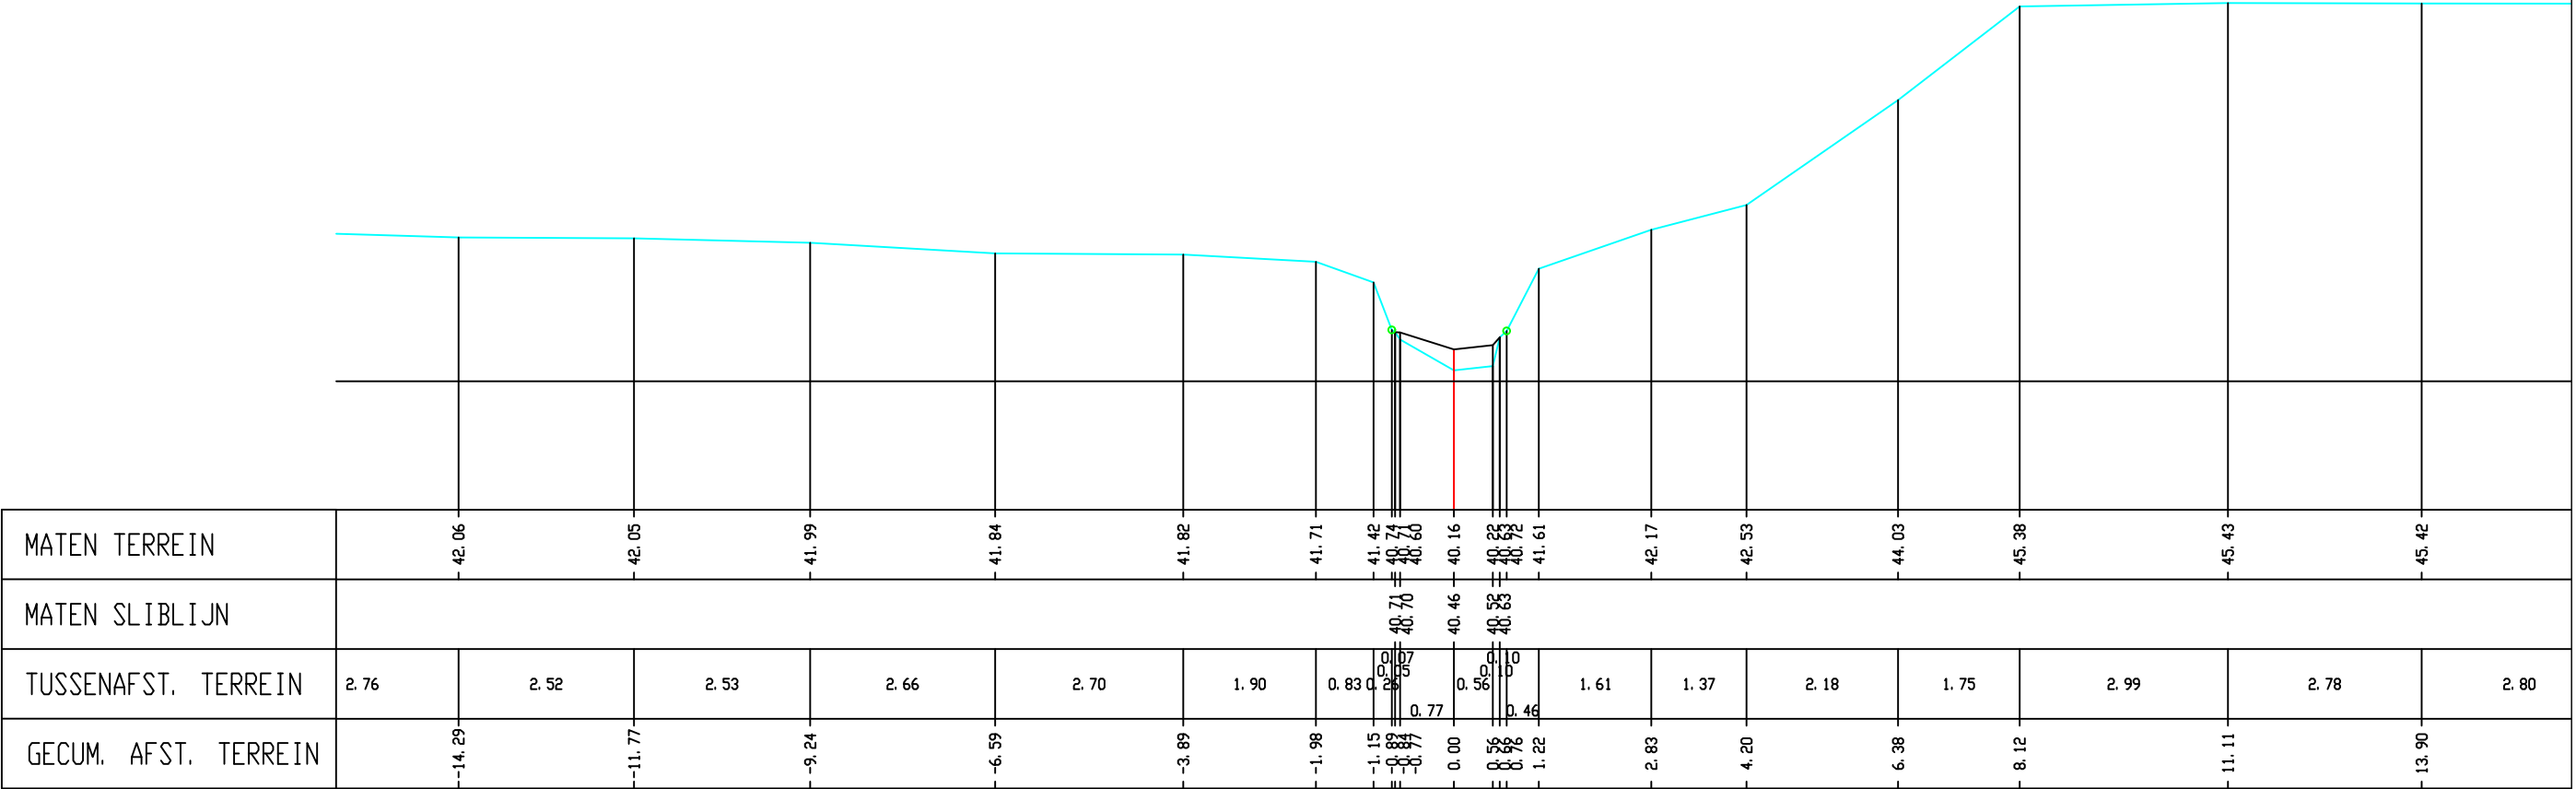

Gemeente Lubbeek

B3002 **Winge**

VHAG: 7156

Locatie atlaspunt (LB72): X-coördinaat: 183458,371 Y-coördinaat: 175871,422

DWARSPROFIELPLAN

Atlaspunt - 572
Datum opmeting: 2002-04-02
Schaal: 1/100

