


Legende

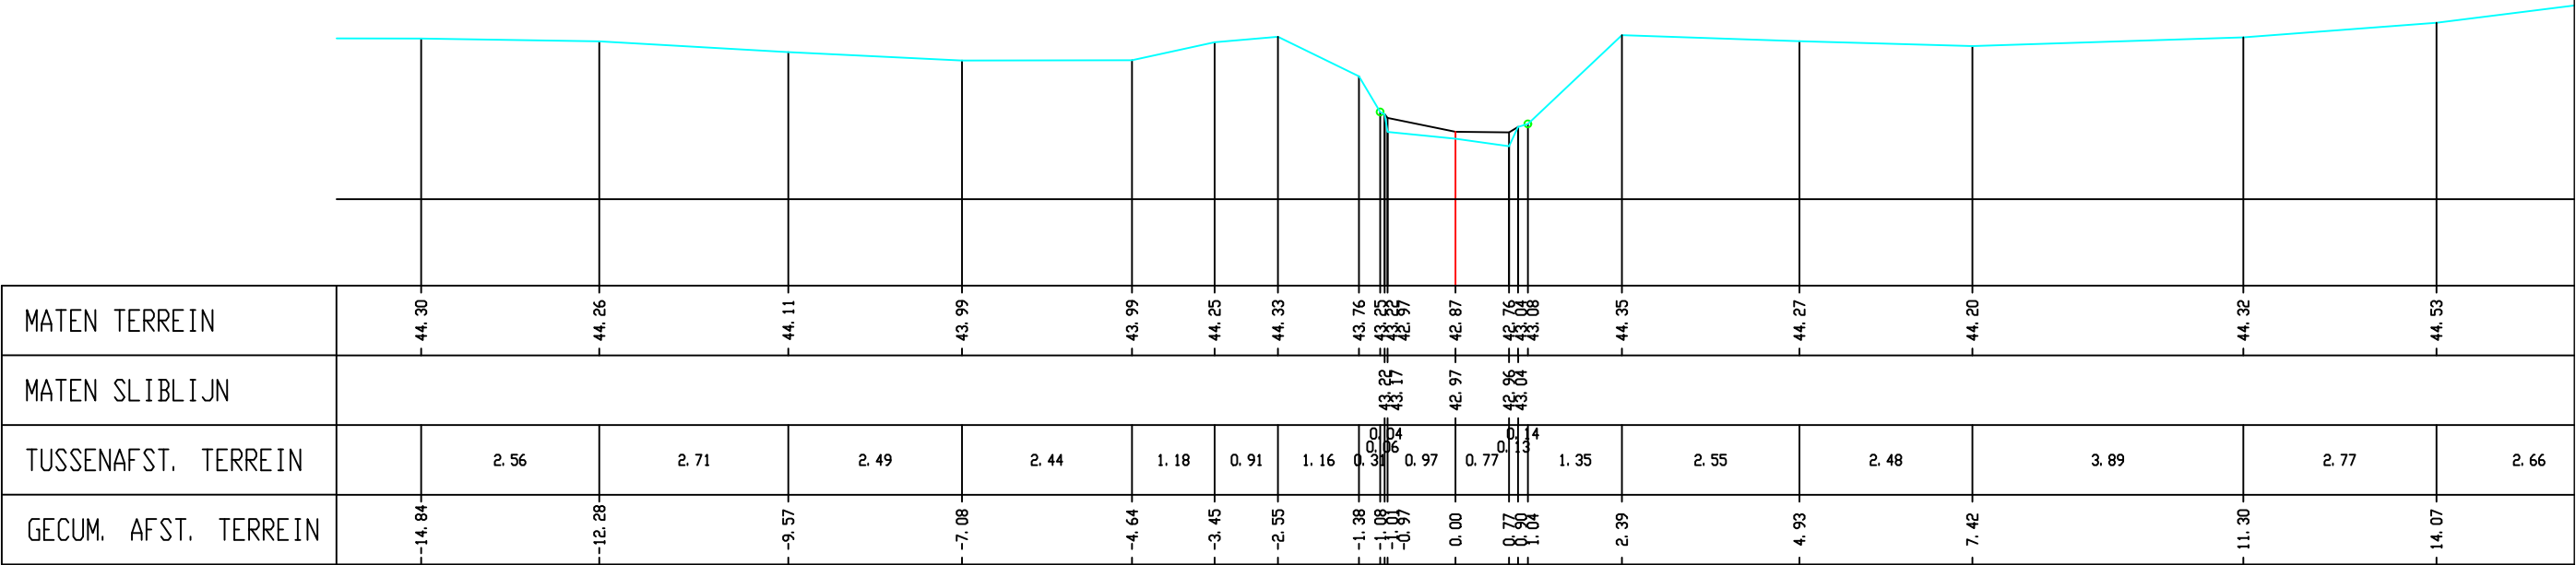

Gemeente Lubbeek

B3002 **Winge**

VHAG: 7156

Locatie atlaspunt (LB72): X-coördinaat: 183755,537 Y-coördinaat: 175169,423

DWARSPROFIELPLAN

Atlaspunt - 592
Datum opmeting: 2002-04-02
Schaal: 1/100

