
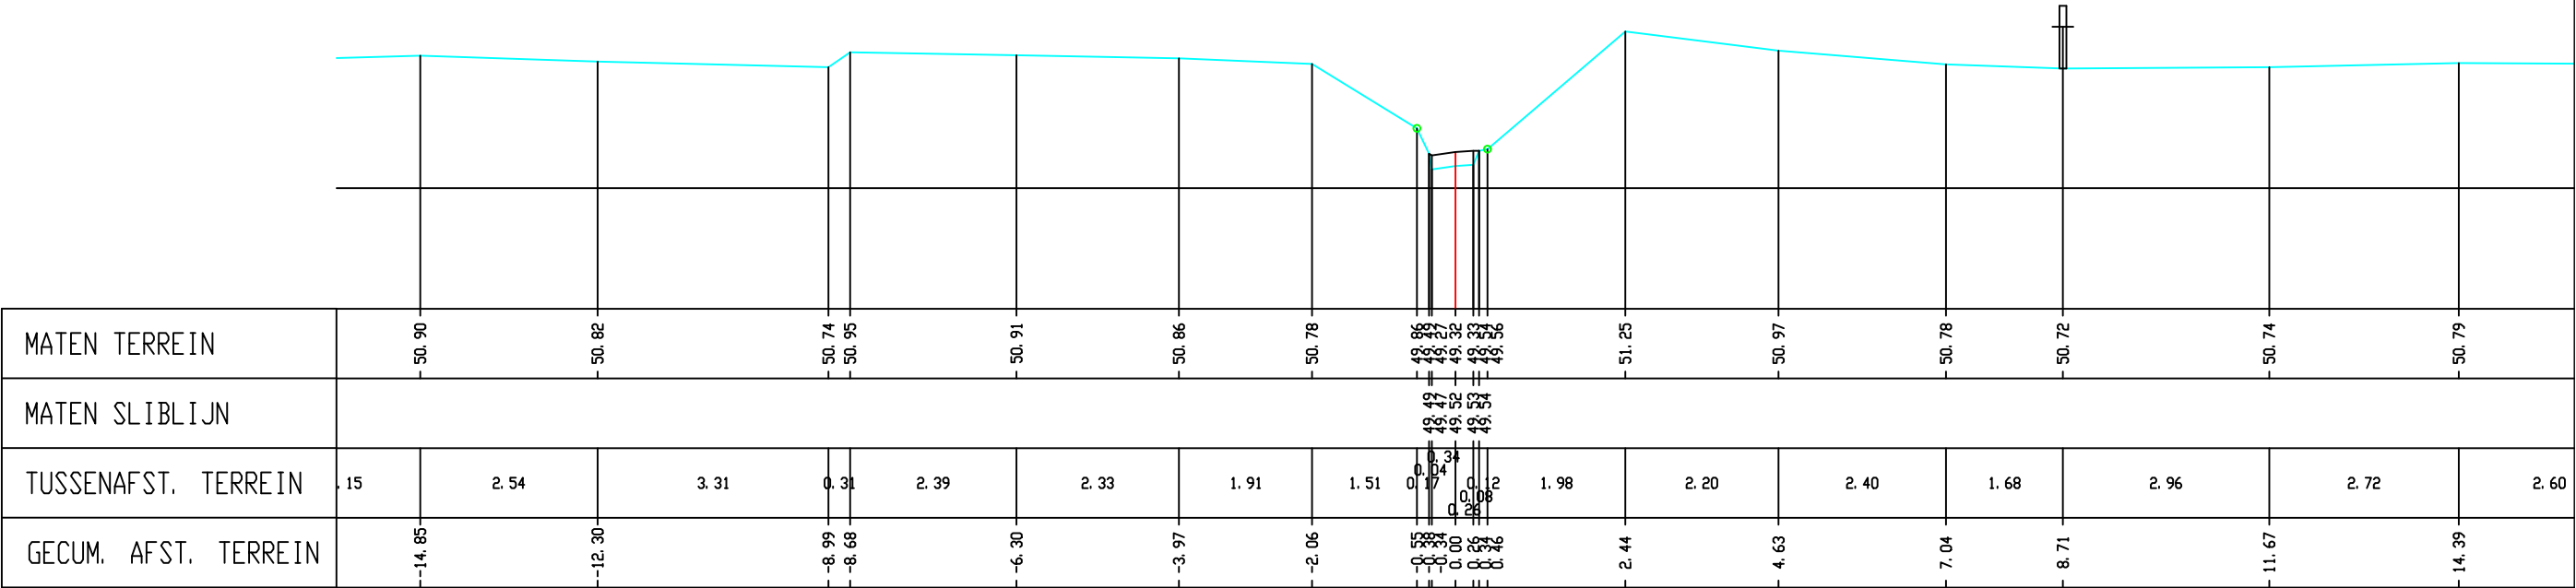


Legende

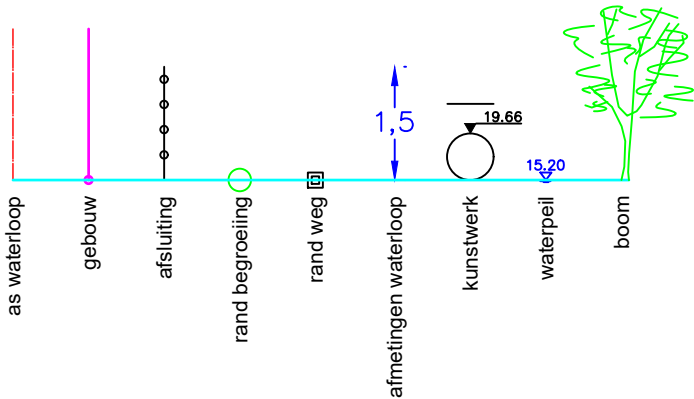

Gemeente Lubbeek

B3002

Winge

VHAG: 7156

Locatie atlaspunt (LB72): X-coördinaat: 184517,069 Y-coördinaat: 174077,105

DWARSPROFIELPLAN

Atlaspunt - 637
Datum opmeting: 2002-04-02
Schaal: 1/100

