


Legende

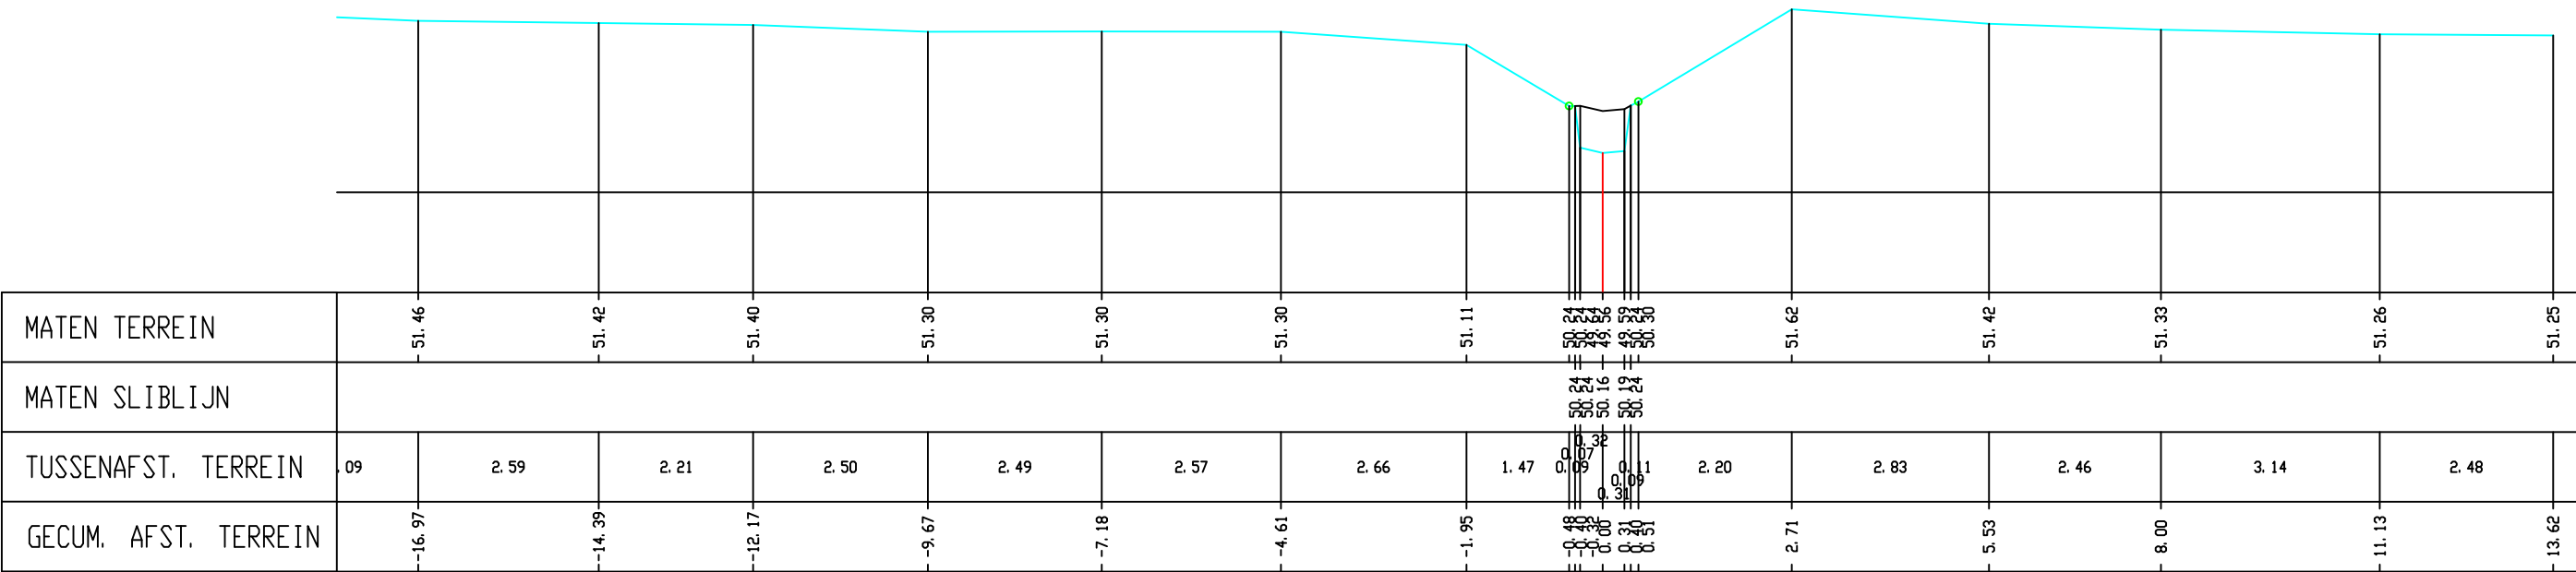

Gemeente Lubbeek

B3002 **Winge**

VHAG: 7156

Locatie atlaspunt (LB72): X-coördinaat: 184556,461 Y-coördinaat: 174031,279

DWARSPROFIELPLAN

Atlaspunt - 638
Datum opmeting: 2002-04-02
Schaal: 1/100

