


Legende

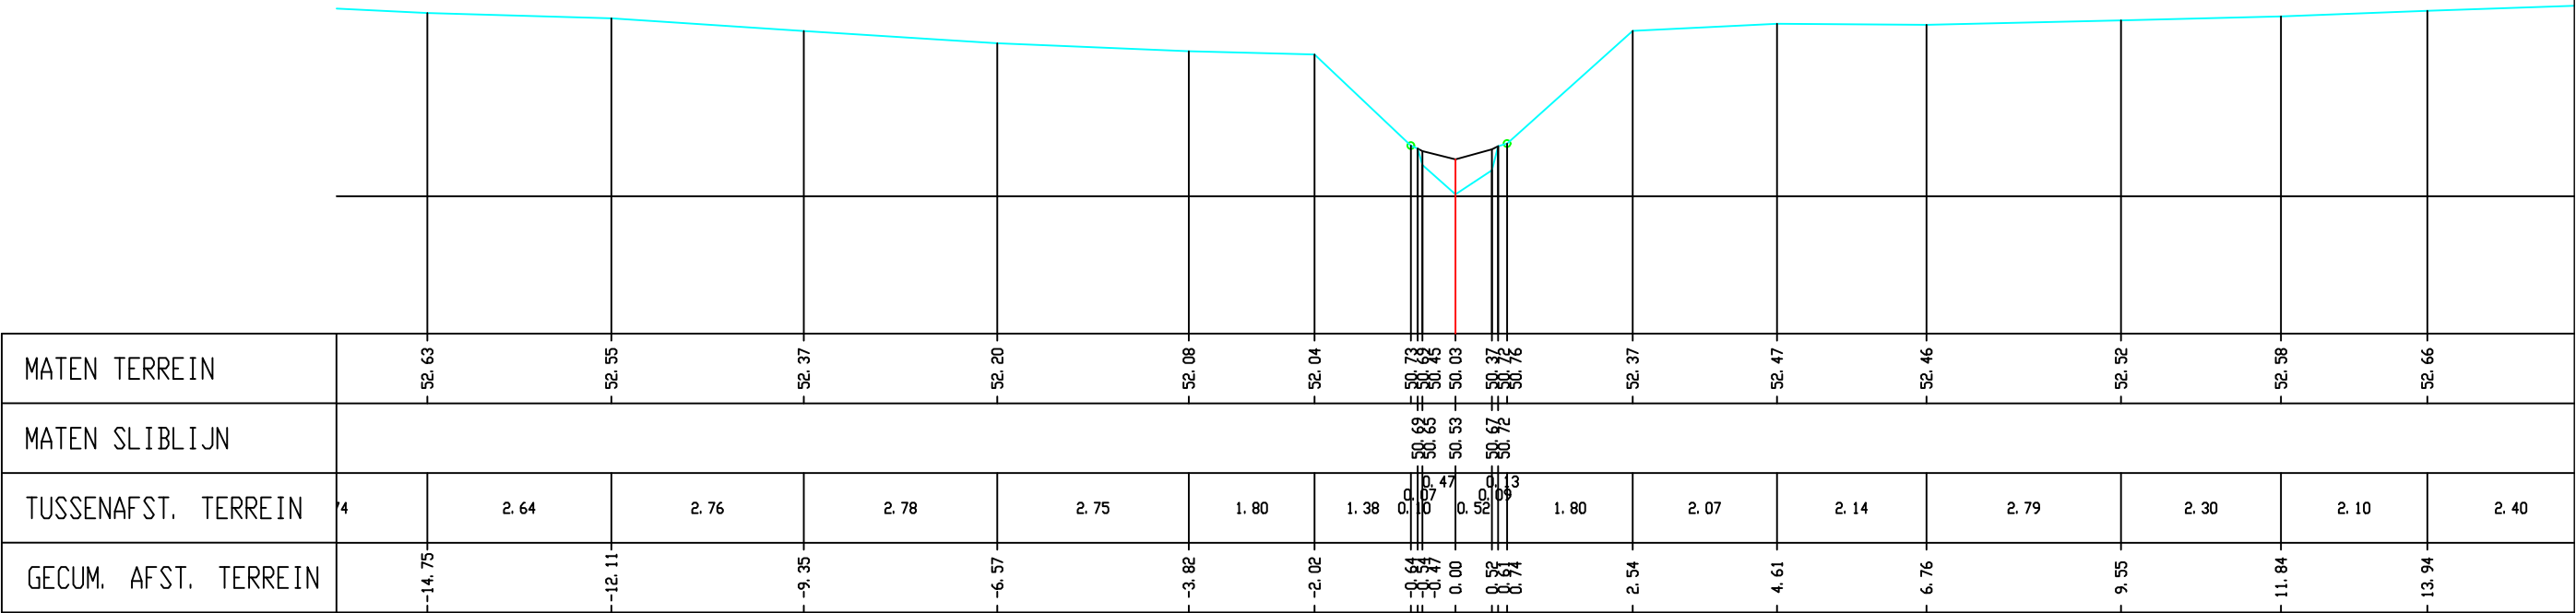

Gemeente Lubbeek

B3002

Winge

VHAG: 7156

Locatie atlaspunt (LB72): X-coördinaat: 184639,873 Y-coördinaat: 173987,307

DWARSPROFIELPLAN

Atlaspunt - 640
Datum opmeting: 2002-04-02
Schaal: 1/100

