


Legende

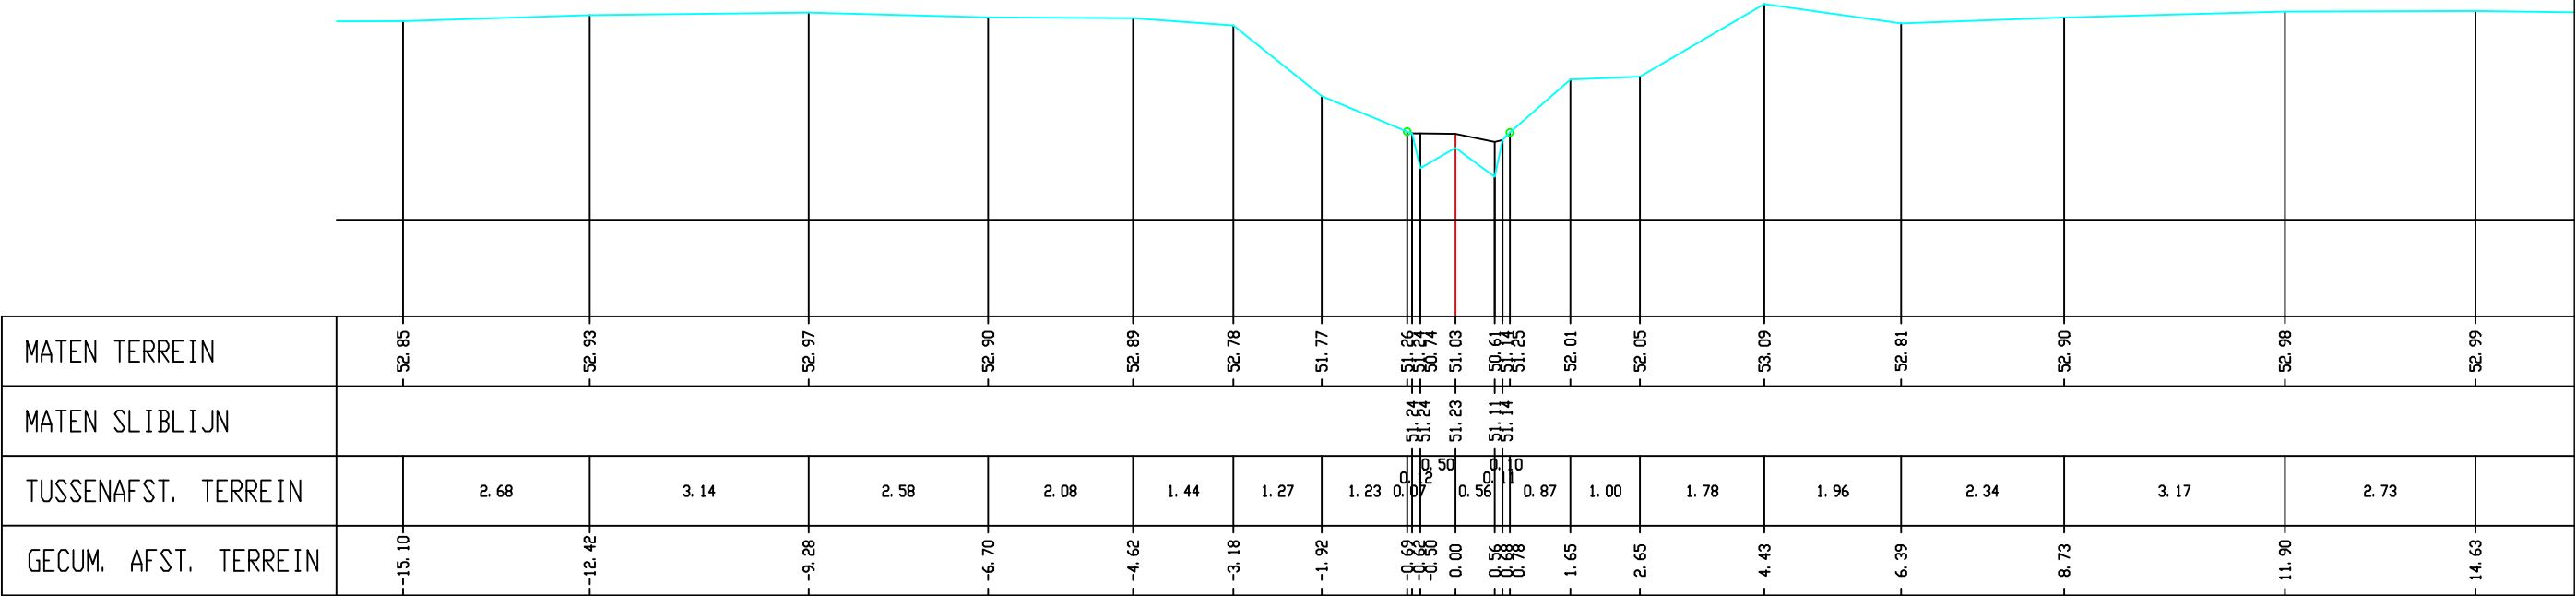

Gemeente Lubbeek

B3002

Winge

VHAG: 7156

Locatie atlaspunt (LB72): X-coördinaat: 184685,999 Y-coördinaat: 173971,962

DWARSPROFIELPLAN

Atlaspunt - 641
Datum opmeting: 2002-04-02
Schaal: 1/100

