



Legende

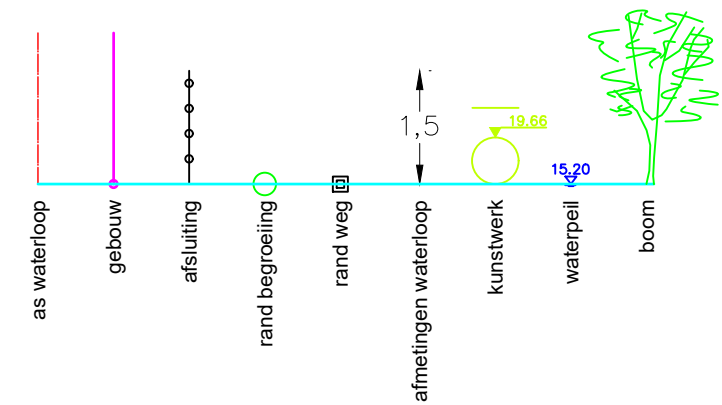

Dwarsprofiel 19
Vergelijkingsvlak 23.00 m T.A.W.
Lengteprofiel 2
0+45.18

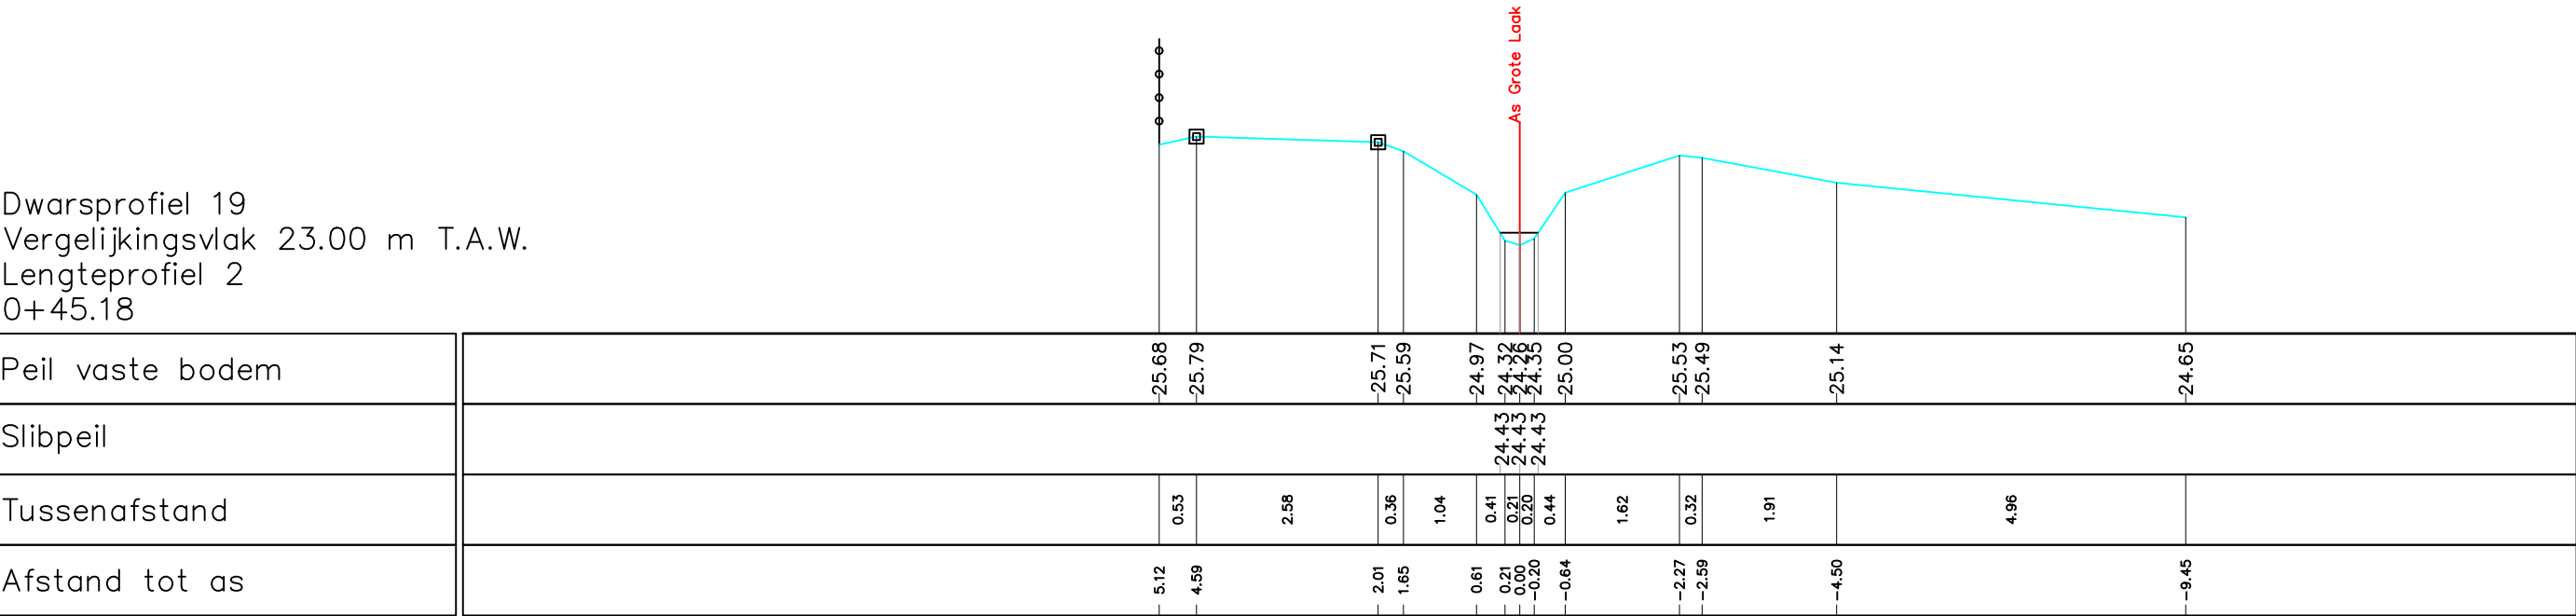

Gemeente Bertem

B2024 **ZN**

VHAG: 17305

Locatie atlaspunt (LB72): X-coördinaat: 170061,5012 Y-coördinaat: 170588,4803

DWARSPROFIELPLAN

Atlaspunt - 002
Datum opmeting: 8/04/2020
Schaal: 1/100

