



Legende

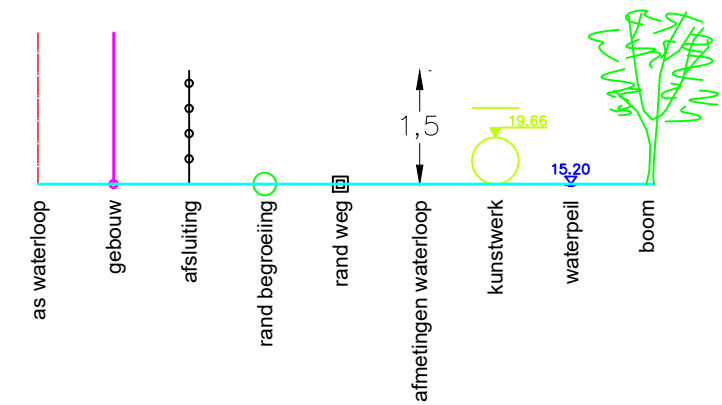

Dwarsprofiel 20
Vergelijkingsvlak 23.00 m T.A.W.
Lengteprofiel 2
0+93.70

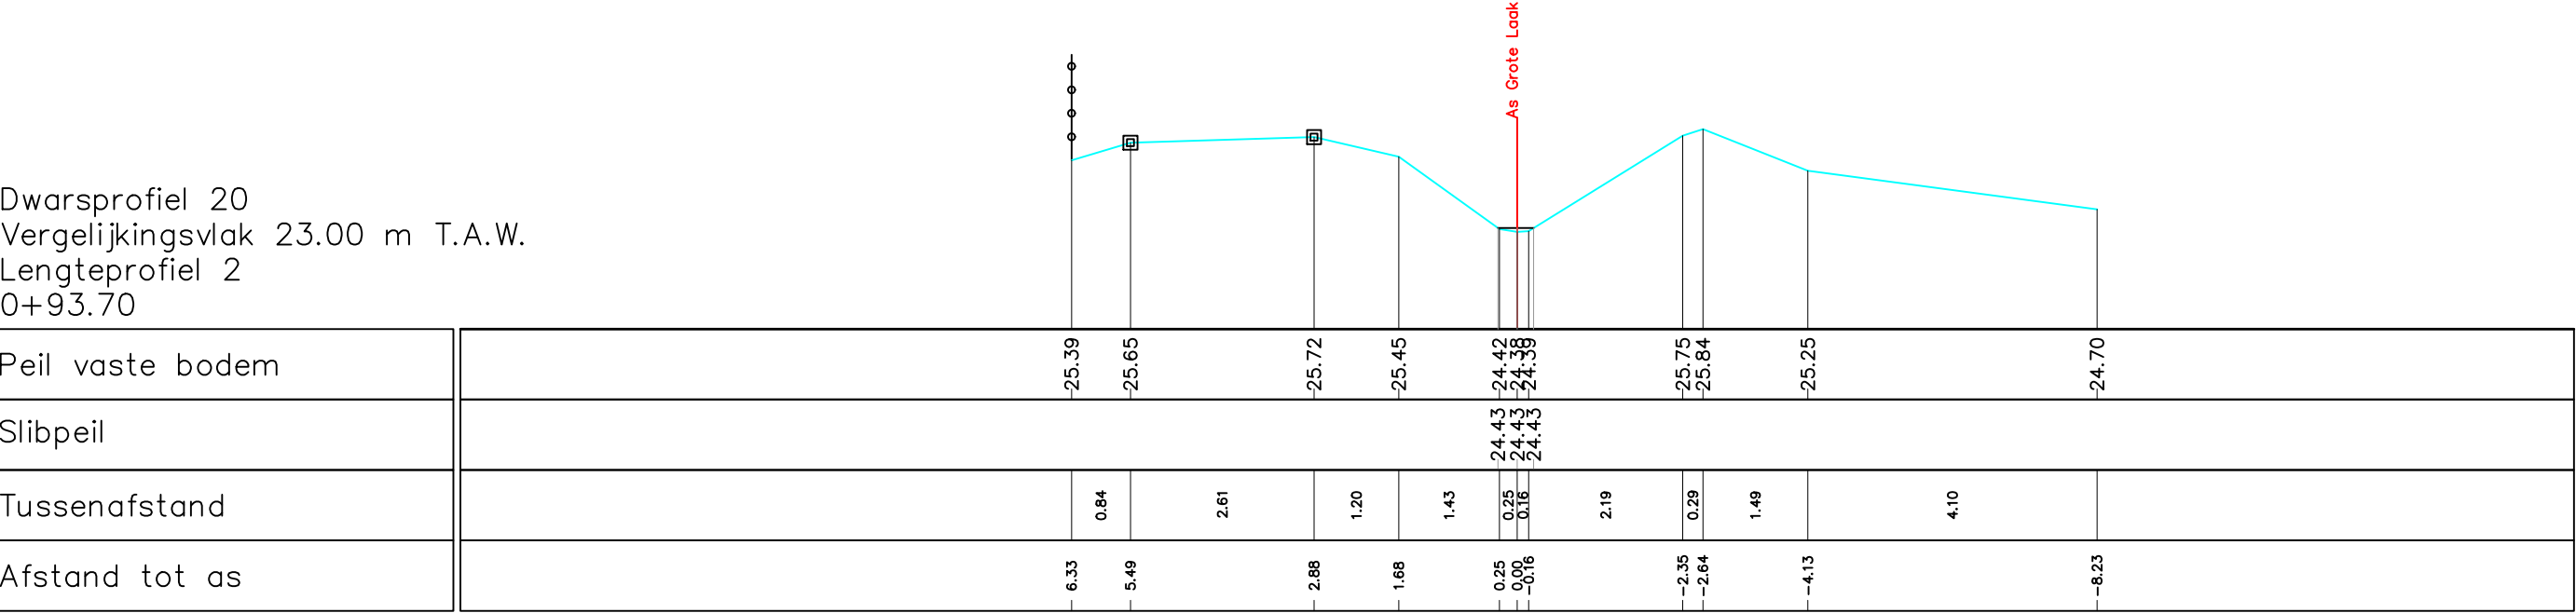

Gemeente Bertem

B2024 **ZN**

VHAG: 17305

Locatie atlaspunt (LB72): X-coördinaat: 170089,3087 Y-coördinaat: 170628,1257

DWARSPROFIELPLAN

Atlaspunt - 003
Datum opmeting: 8/04/2020
Schaal: 1/100

