


Legende



DWARSPROFIEL 2

Hsch 1/100
Lsch 1/100
Vvlak 41 m T.A.W.

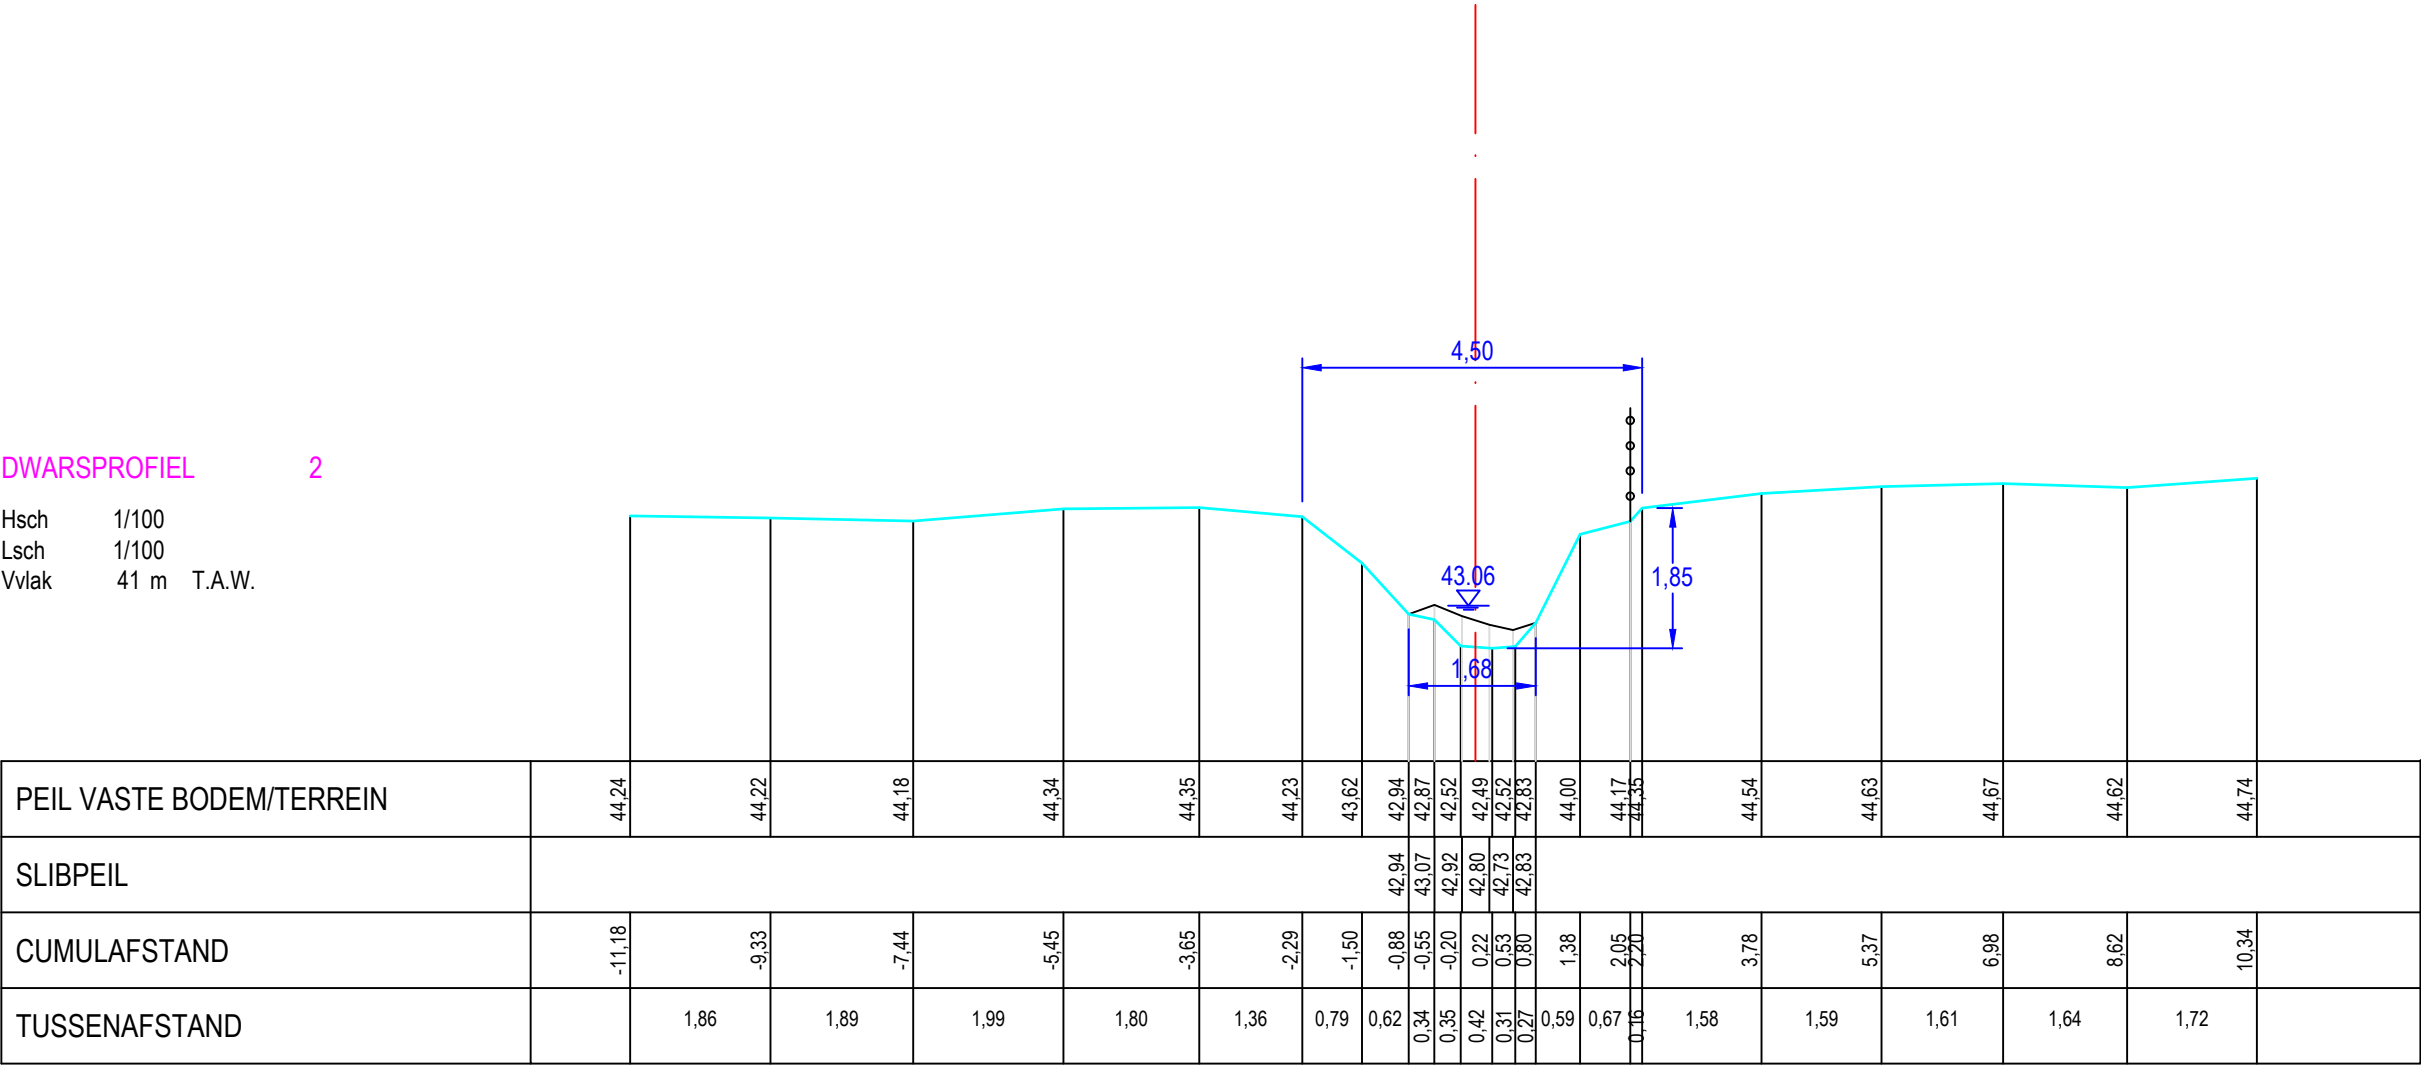

Gemeente Pepingen

B1104c **ZN**

VHAG: 6715

Locatie atlaspunt (LB72): X-coördinaat: 134338,2314 Y-coördinaat: 158619,4473

DWARSPROFIELPLAN

Atlaspunt - 002
Datum opmeting: 21/01/2020
Schaal: 1/100

